Ausschnitt 1 Platanenpromenade, M 1:100

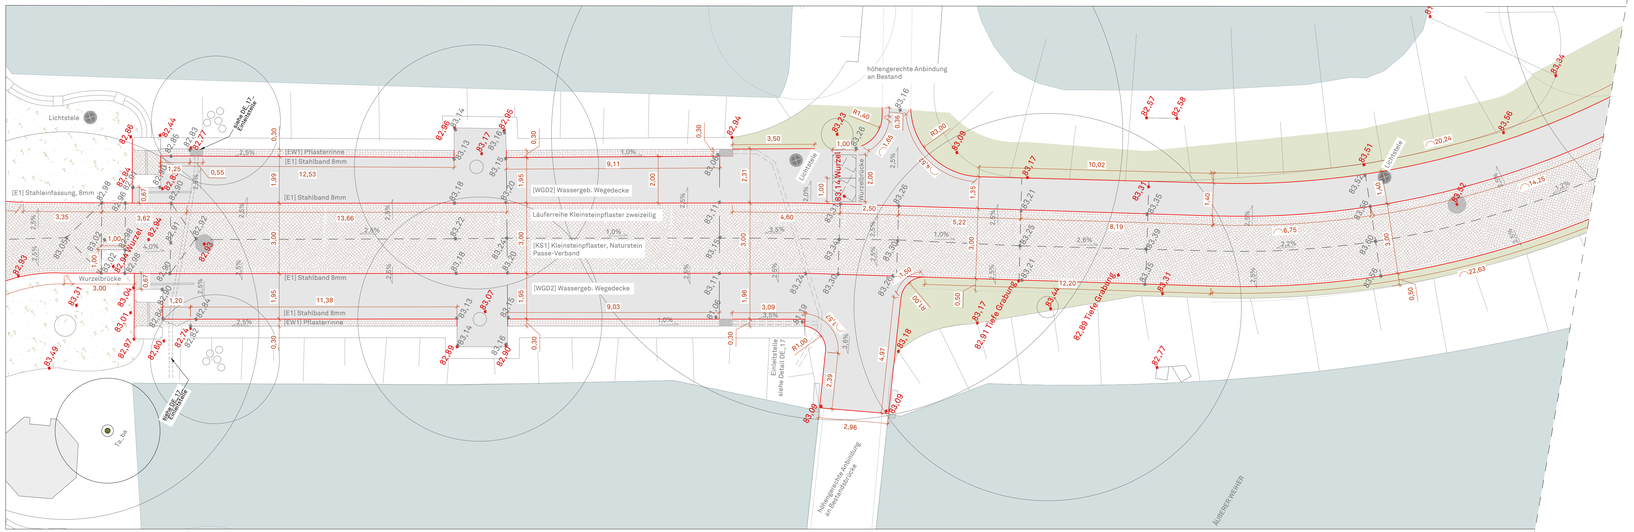

Ausschnitt 2 Platanenpromenade, M 1:100

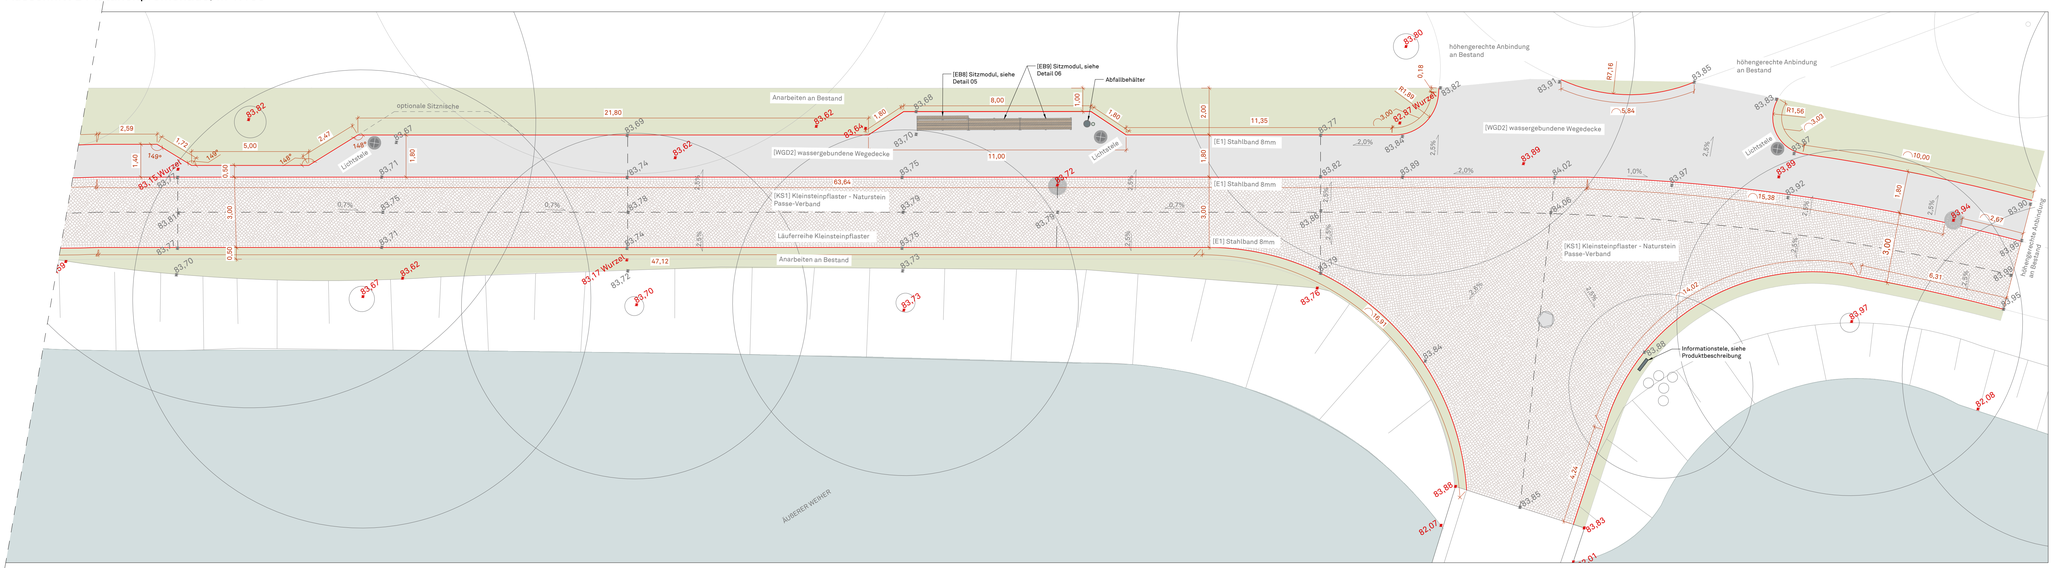

LEGENDE

Bearbeitungsgrenze
- Bearbeitungsgrenze
- Eigentumsgrenze
- 82.25 Bestandshöhe
- 82.25 Planungshöhe

Beläge
- [KS1] Kleinsteinpflaster
- [KS2] Kleinsteinpflaster
- Wurzelbrücke
- [WGD2] Wassergebundene Wegedecke
- [WGD3] Wassergebundene Wegedecke
- [SR] Schotterrasen

Einfassungen
- [E1/E2] Stahlband
- [E3] Holzeinfassung
- [EB4.2] Betonbord, Einfassung Platzfläche
- [EB1] Straßenbord
- [EB2] Bodenintarsie, Beton

Einbauten (siehe Produktbeschreibung)
- [EB8] Einzelbank mit Rückenlehne
- [EB9] Einzelbank ohne Rückenlehne

Ausstattung (siehe Produktbeschreibung)
- Pollerleuchte, siehe Leitungsplan ZEST_5_L_05
- Lichtstele, siehe Leitungsplan ZEST_5_L_05
- Abfallbehälter
- [EB11] Leitsystem Stele

Position und Ausrichtung der Einbauten und Ausstattungselemente gem. Bauüberwachung [BÜ]

Entwässerung
- Visurlinie
- 1,0% Gefälle
- [EW1] Pflasterrinne
- Einlaufkasten/Pflasterrinne

Vegetation
- [WA/PF/V1] Pflanzfläche
- [RA1/RA2] Rasen
- Anarbeiten an Bestand

Neupflanzung Baum Solitär
- Qu_ro = Quercus robur
- Ca_be = Carpinus betulus mehrstämmig
- Ta_ba = Taxus baccata

Bestand
- Betonplatte Balustrade Damm
- Schachtdeckel Bestand
- Straßenablauf
- Gewässer
- Heckenpflanzung
- Bestandsbaum

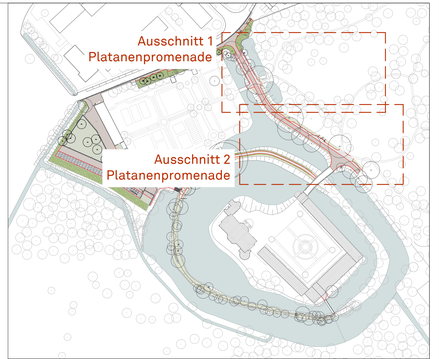

Grundlagen:
Vermessenplan, Stand: 09/10. 2016 (Vermessungsbüro Stollenwerk)
Vermessenplan, ergänzendes Aufmaß, Stand: 11.01.2018 (Vermessungsbüro Stollenwerk)
Vermessenplan, ergänzendes Aufmaß, Stand: 21.02.2018 (Vermessungsbüro Stollenwerk)
Lagestatus: ETRS 89/UTM
Höhenstatus: DHHN 92

N

Alle Angaben in Meter, Höhen in Meter üNN
Alle Höhen- und Maßangaben sind vom Auftragnehmer eigenverantwortlich vor Beginn der Ausführung zu prüfen. Unstimmigkeiten oder Abweichungen sowie Bedenken sind vor Beginn der Ausführung unverzüglich der Bauleitung mitzuteilen.
Der Auftragnehmer hat sich über die genaue Lage aller Ver- und Entsorgungsleitungen zu informieren. Fluchten gehen vor Maßketten.

Index	Datum	Art der Änderung	gez.	gepr.
F				
E				
D				
C				
B				
A				

AUFTRAGGEBER
Kolpingstadt Kerpen
Jahnplatz 1
50171 Kerpen

EIGENTÜMER
Familie von und zu Hoensbroech
Schloß Türnich 1
50169 Kerpen

PLANVERFASSER
SINAI GESELLSCHAFT VON LANDSCHAFTSARCHITEKTEN MBH
Lehrter Straße 57
10557 Berlin
Telefon 030 66 77 67 440
Fax 030 66 77 67 450
www.sinai.de

zest@sinai.de

VORABZUG

Berlin, den

FACHPLANER

BAUVORHABEN Zukunftsensemble Schloss Türnich	LPH 5	FORMAT 1092x520
PLANBEZEICHNUNG Ausschnitt Platanenpromenade	GEZ. JW,NK	GEPRÜFT IJ
PLANNUMMER 100_ZEST_5_L_07_PLATANENPROMENADE	MASSSTAB 1:100	
DATEINAME 100_L_ZEST_05_Lageplan.dwg	DATUM 14.01.2019	