




Ausschnitt Fluchtweg, M 1:200

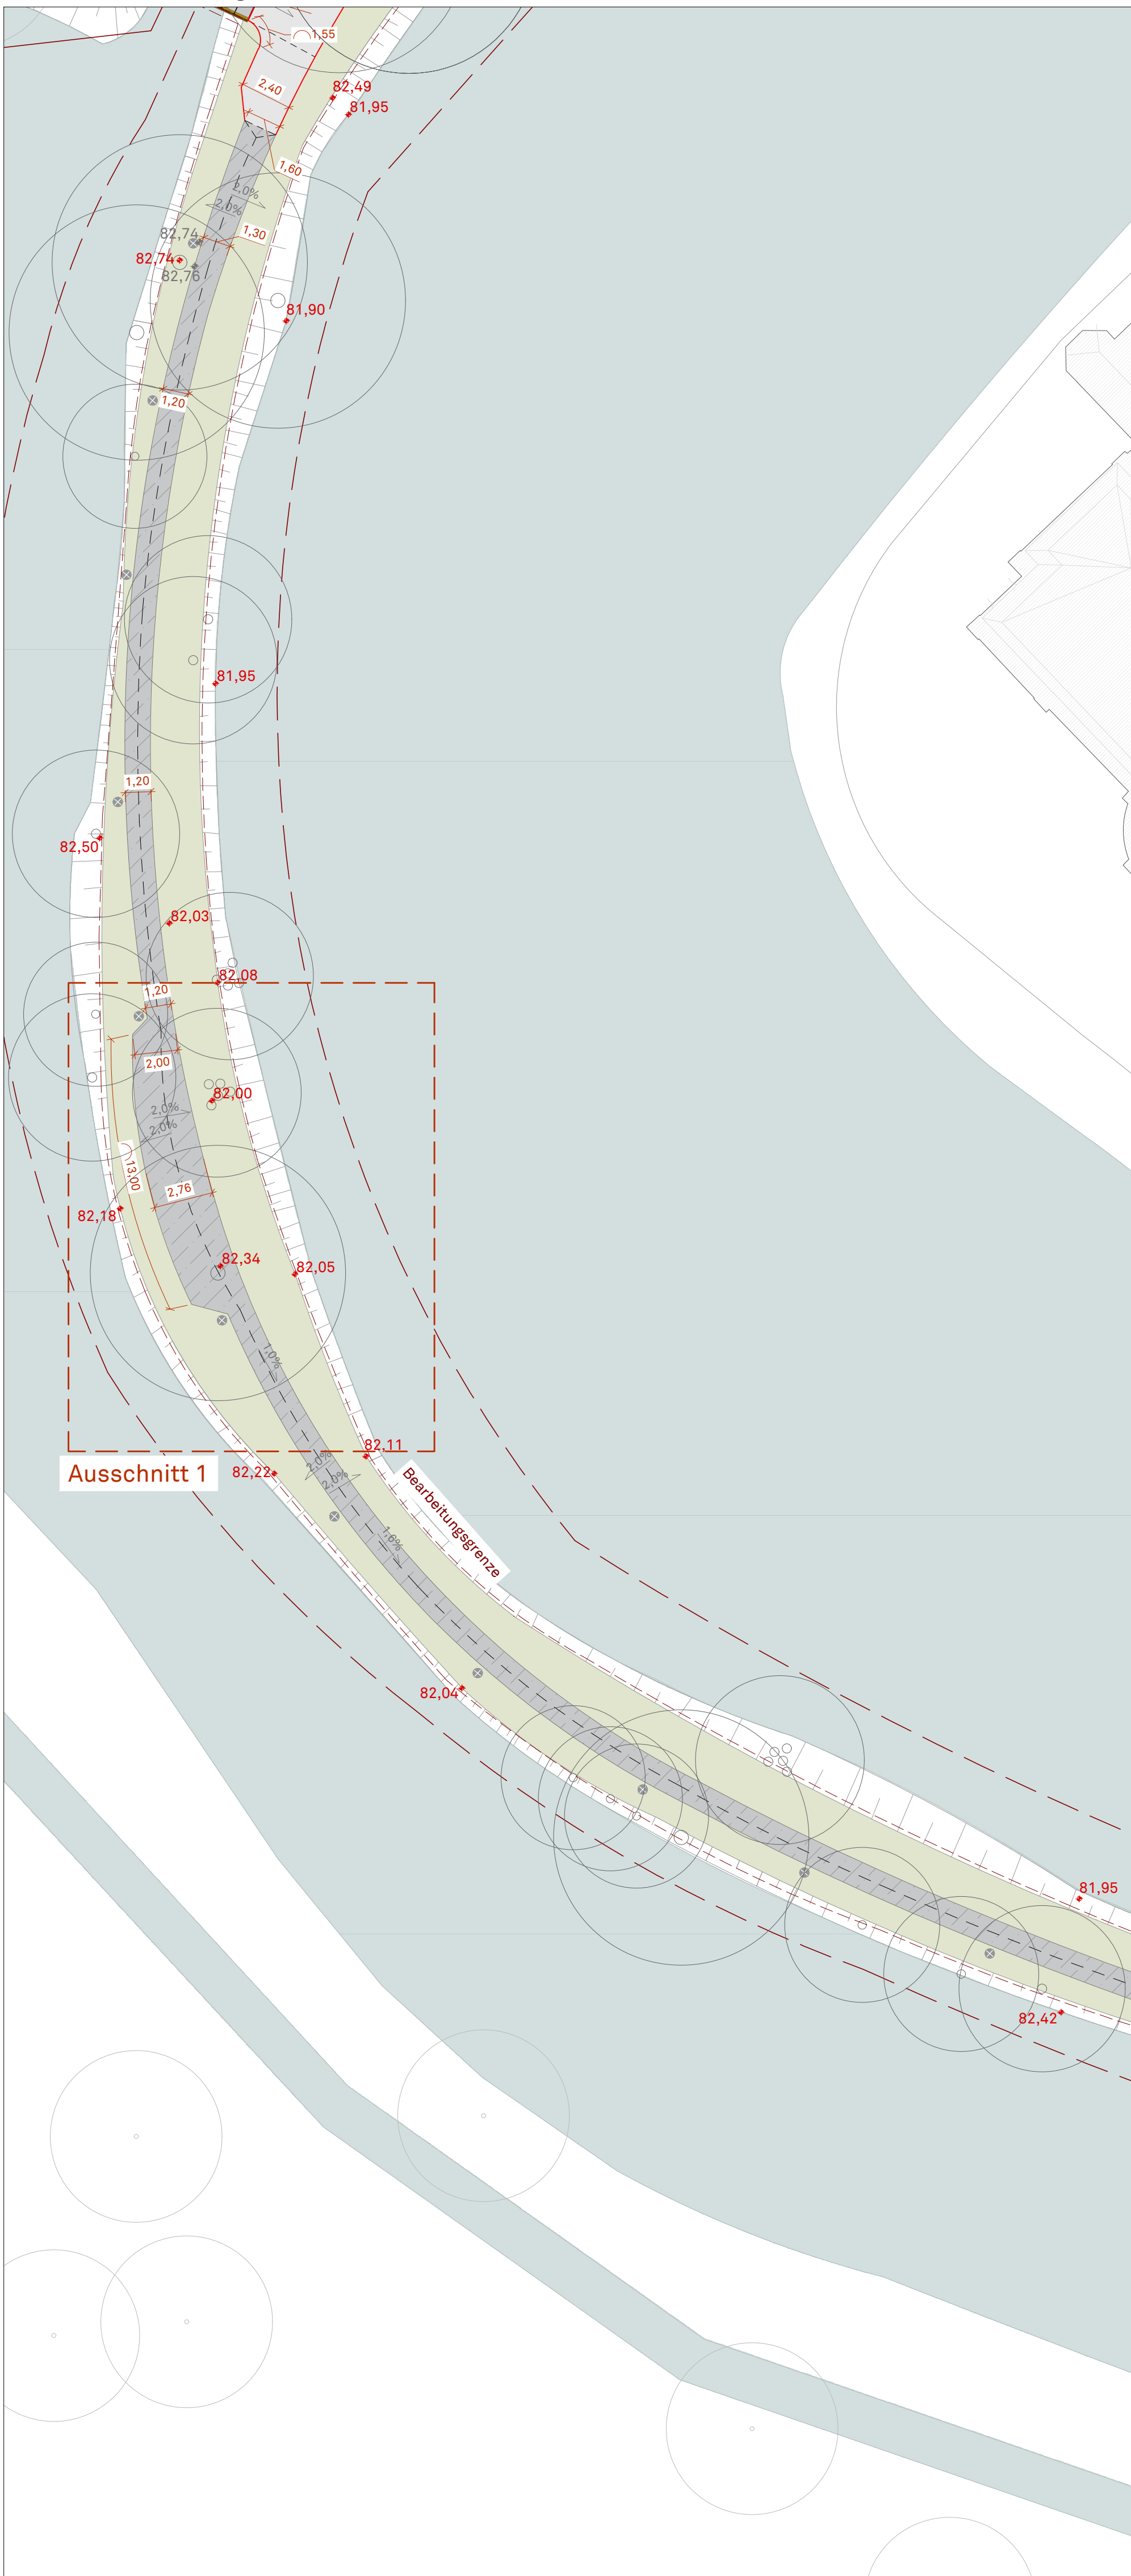


Ausschnitt 1, M 1:100

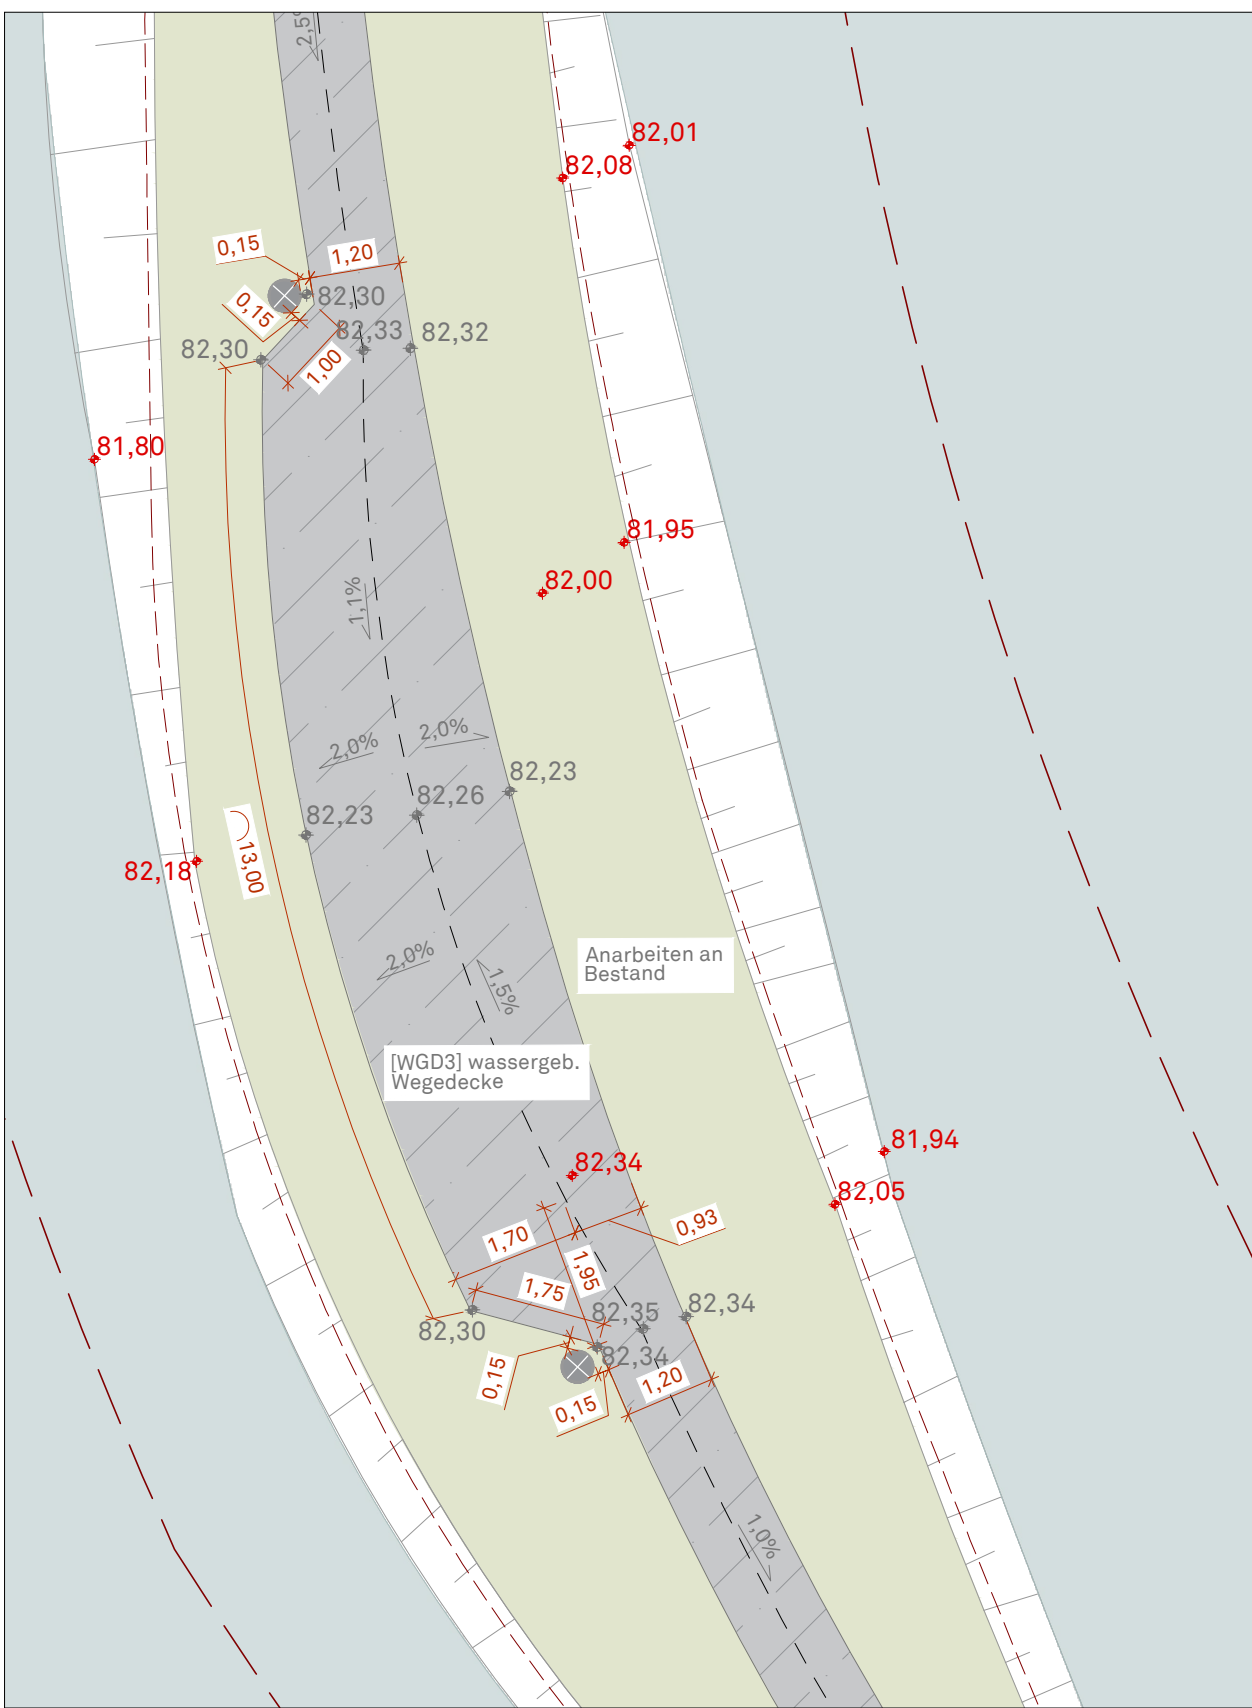


Ausschnitt 2, M 1:100

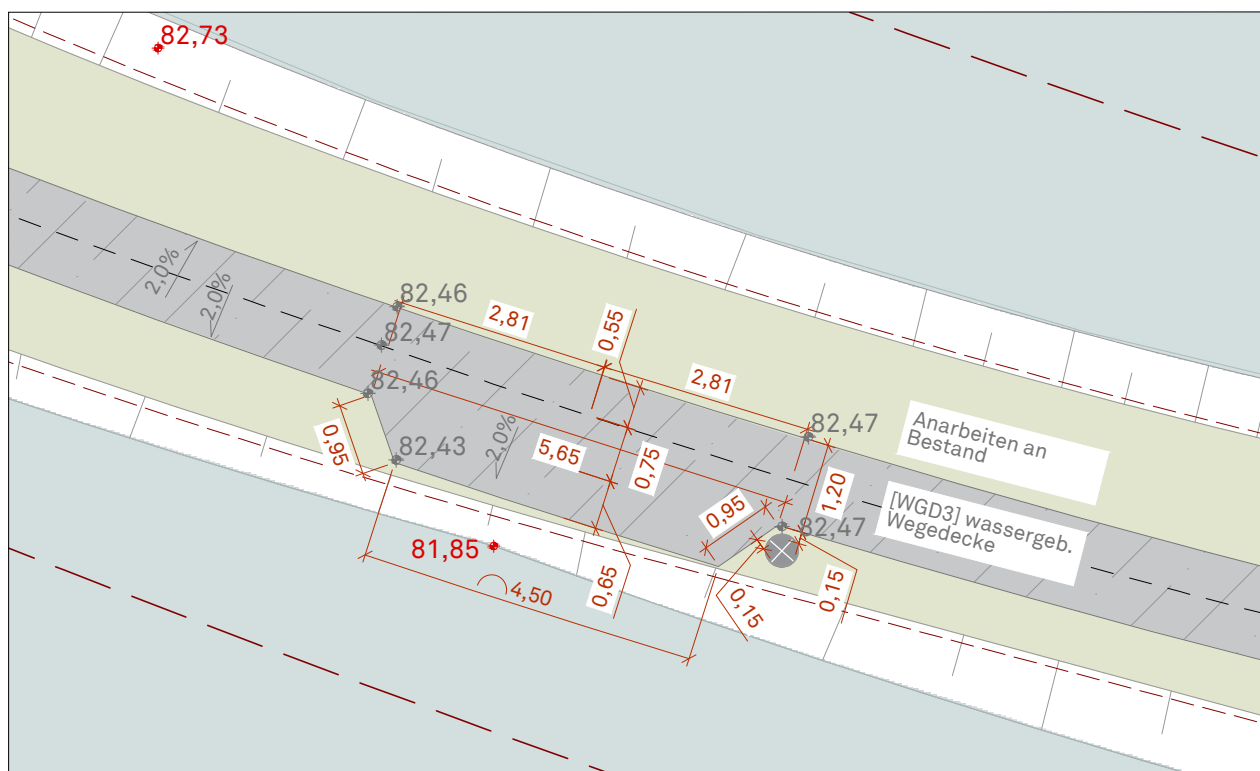


Ausschnitt 3, M 1:100

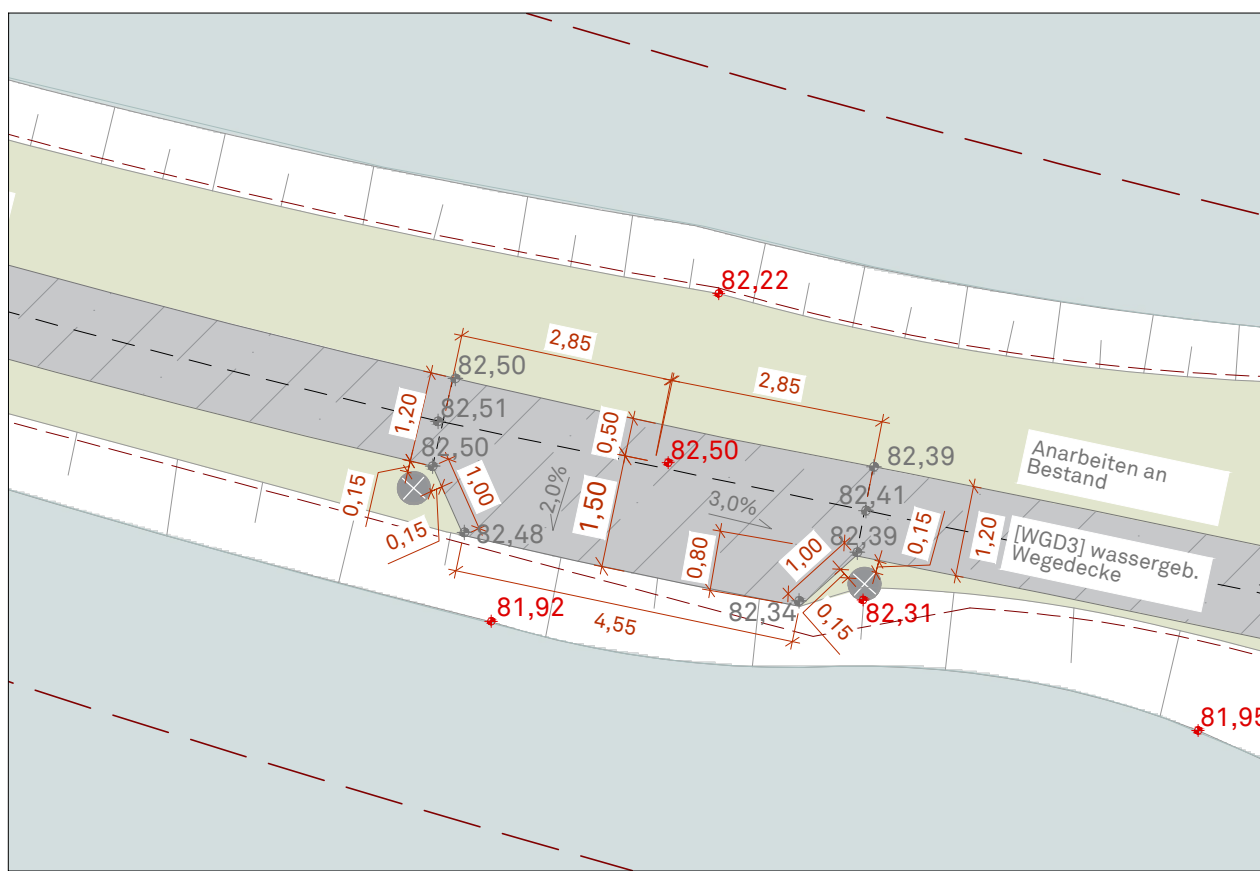

Ausschnitt 4, M 1:100

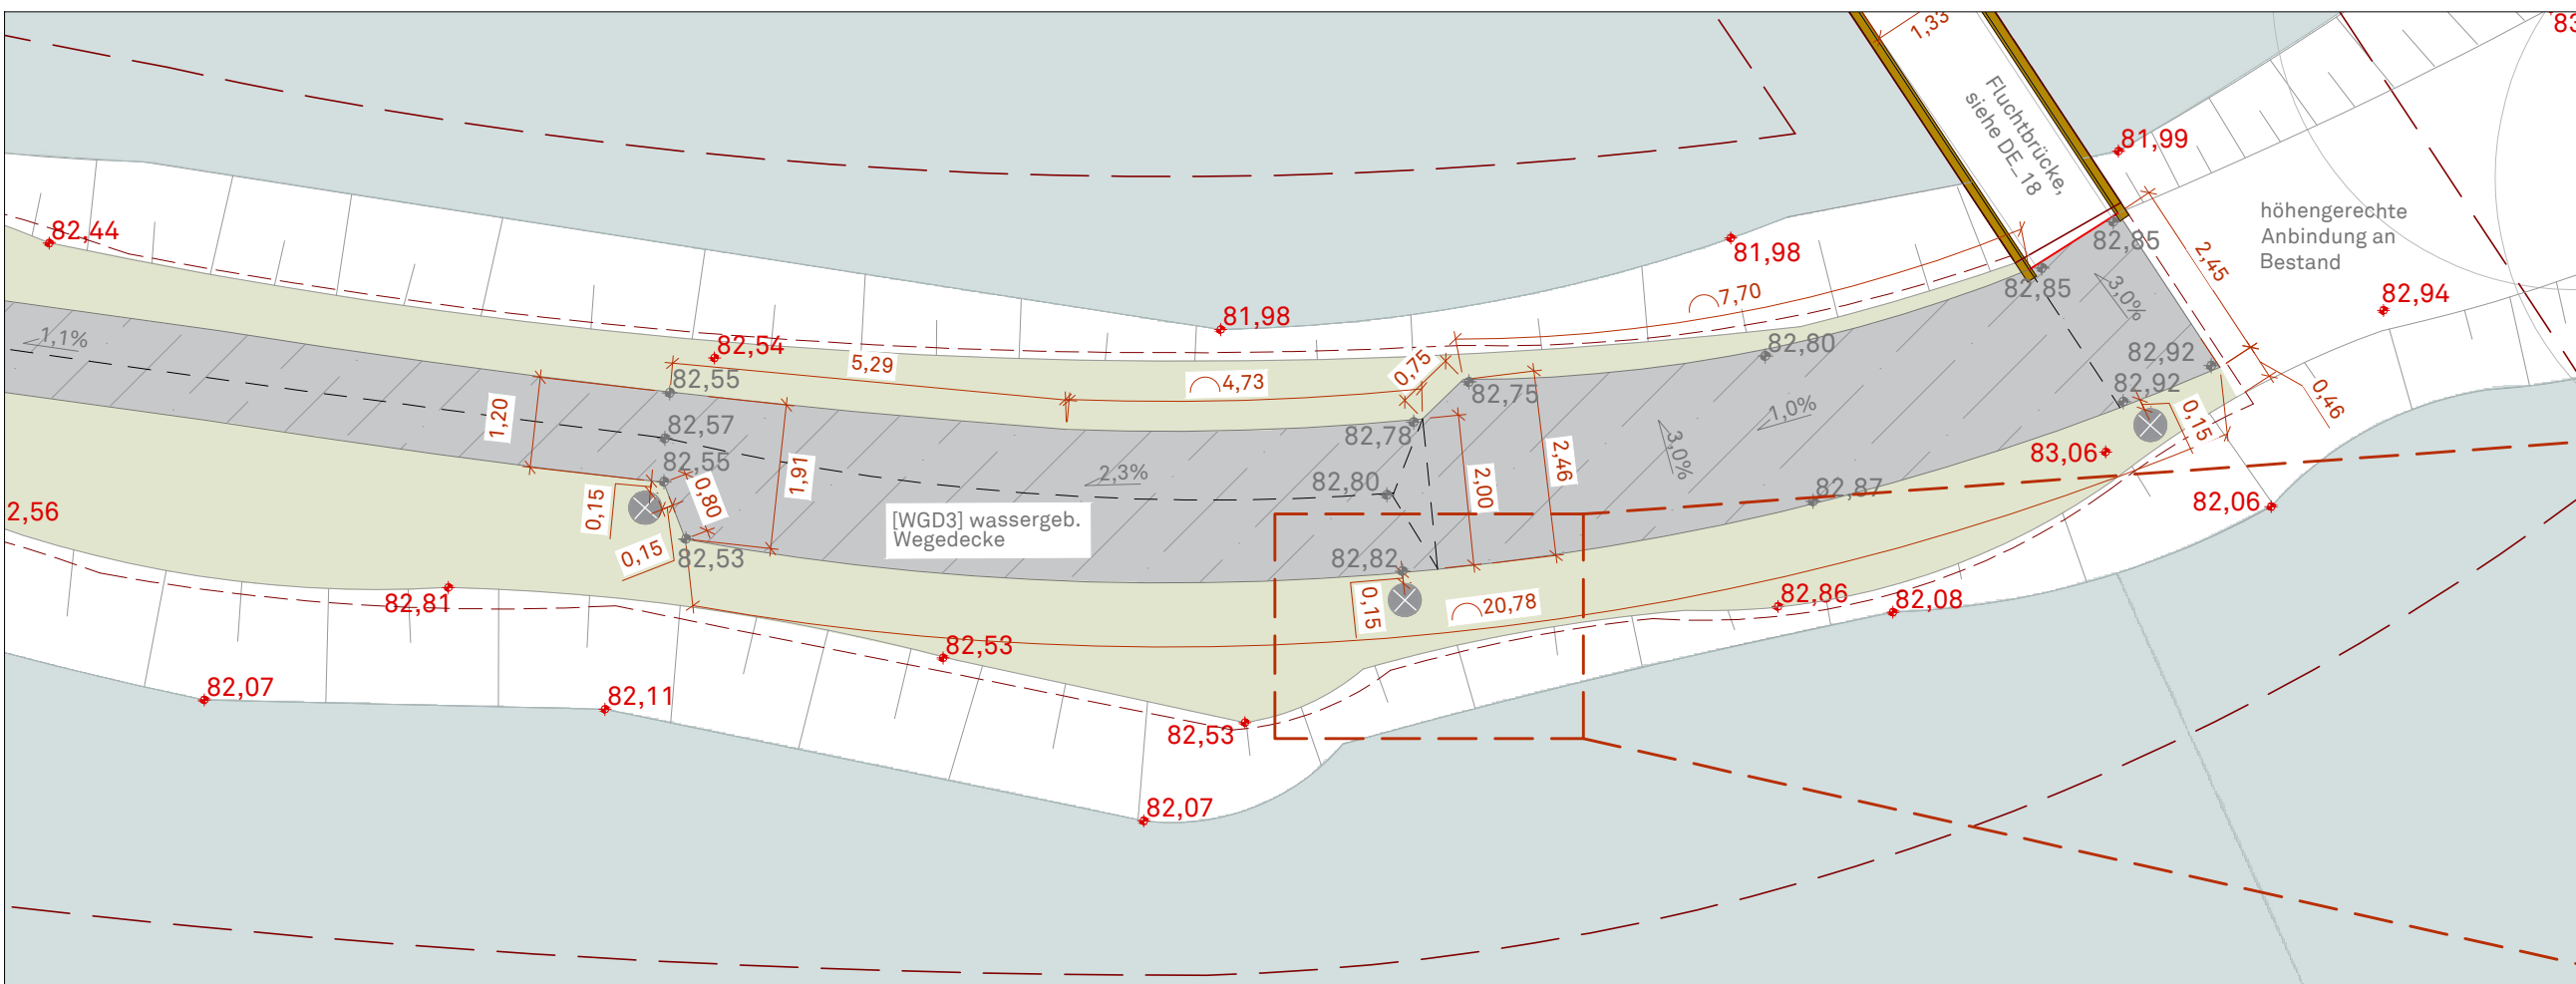

Zoom Standort Pollerleuchte, M 1:10

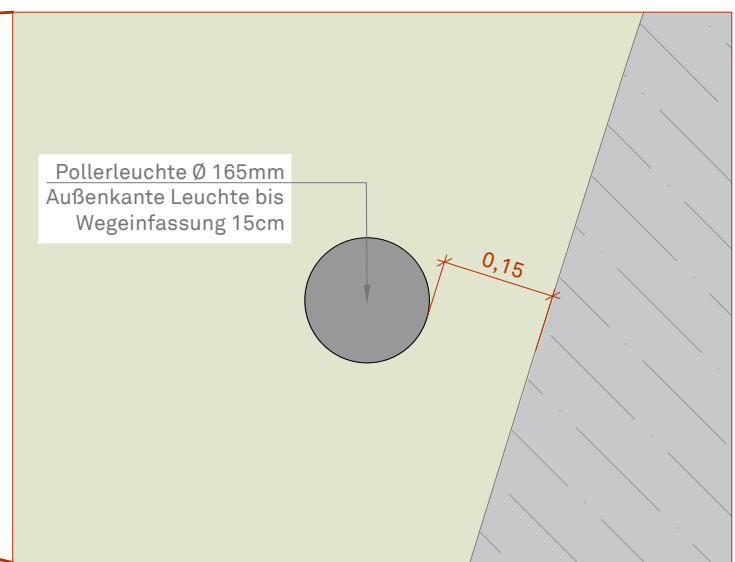

LEGENDE

--- Bearbeitungsgrenze
--- Eigentumsgrenze
82.25 Bestandshöhe
82.25 Planungshöhe

Beläge

[KS1] Kleinsteinflaster
[KS2] Kleinsteinflaster
[WGD2] Wassergebundene Wegedecke
[WGD3] Wassergebundene Wegedecke
[SR] Schotterrassen

Einfassungen

[E1/E2] Stahlband

Ausstattung (siehe Produktbeschreibung)

● Pollerleuchte, siehe Leitungsplan ZEST_5_L_05

Entwässerung

--- Visurlinie
1.0% Gefälle


Vegetation

{WA/PF/V1} Pflanzfläche
[RA1/RA2] Rasen
Anarbeiten an Bestand

Bestand

● Gewässer
○ Bestandsbaum

Position und Ausrichtung der Einbauten und Ausstattungselemente gem. Bauüberwachung [BÜ]

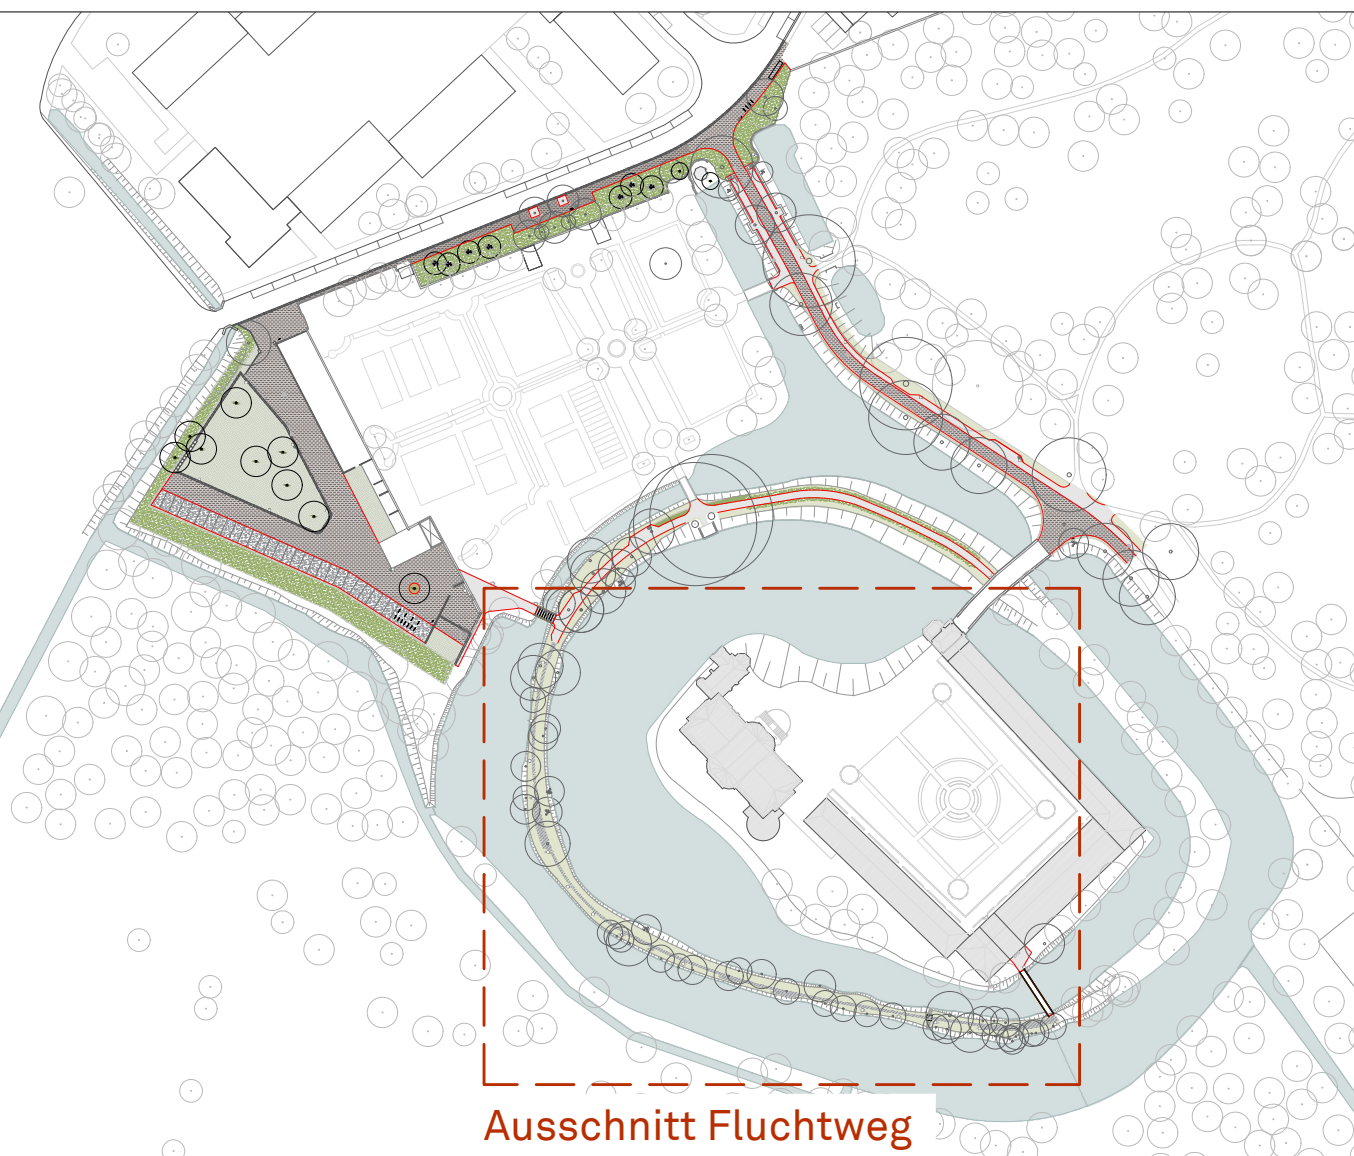

Ausschnitt Fluchtweg

Grundlagen:
Vermesserplan, Stand: 09/10. 2016 (Vermessungsbüro Stollenwerk)
Vermesserplan, ergänzendes Aufmaß, Stand: 11.01.2018 (Vermessungsbüro Stollenwerk)
Vermesserplan, ergänzendes Aufmaß, Stand: 21.02.2018 (Vermessungsbüro Stollenwerk)
Lagestatus: ETRS 89/UTM
Höhenstatus: DHHN 92

Alle Angaben in Meter, Höhen in Meter üNN
Alle Höhen- und Maßangaben sind vom Auftragnehmer eigenverantwortlich vor Beginn der Ausführung zu prüfen. Unstimmigkeiten oder Abweichungen sowie Bedenken sind vor Beginn der Ausführung unverzüglich der Bauleitung mitzuteilen.
Der Auftragnehmer hat sich über die genaue Lage aller Ver- und Entsorgungsleitungen zu informieren.
Fluchten gehen vor Maßketten.

F			
E			
D			
C			
B			
A			
Index	Datum	Art der Änderung	gezt. gspr.

AUFTRAGGEBER	EIGENTÜMER
Kolpingstadt Kerpen Jahnplatz 1 50171 Kerpen	Familie von und zu Hoensbroech Schloß Türnich 1 50169 Kerpen

PLANVERFASSER	SINAI GESELLSCHAFT VON LANDSCHAFTSARCHITEKTEN MBH Lehrter Straße 57 10557 Berlin Telefon 030 66 77 67 440 Fax 030 66 77 67 450 www.sinai.de zest@sinai.de
FACHPLANER	Berlin, den

BAUVORHABEN	LPH	FORMAT
Zukunftssensemble Schloss Türnich	5	962x619
PLANBEZEICHNUNG	GEZ.	GEPROFT
Ausschnitt Damm	NK	IJ
PLANNUMMER	MASSSTAB	
100_ZEST_5_L_09_FLUCHTWEG	1:10,1:100,1:200	
DATEINAME	DATUM	
100_L_ZEST_05_Lageplan.dwg	14.01.2018	