



A
NN+m


RKS 1.2

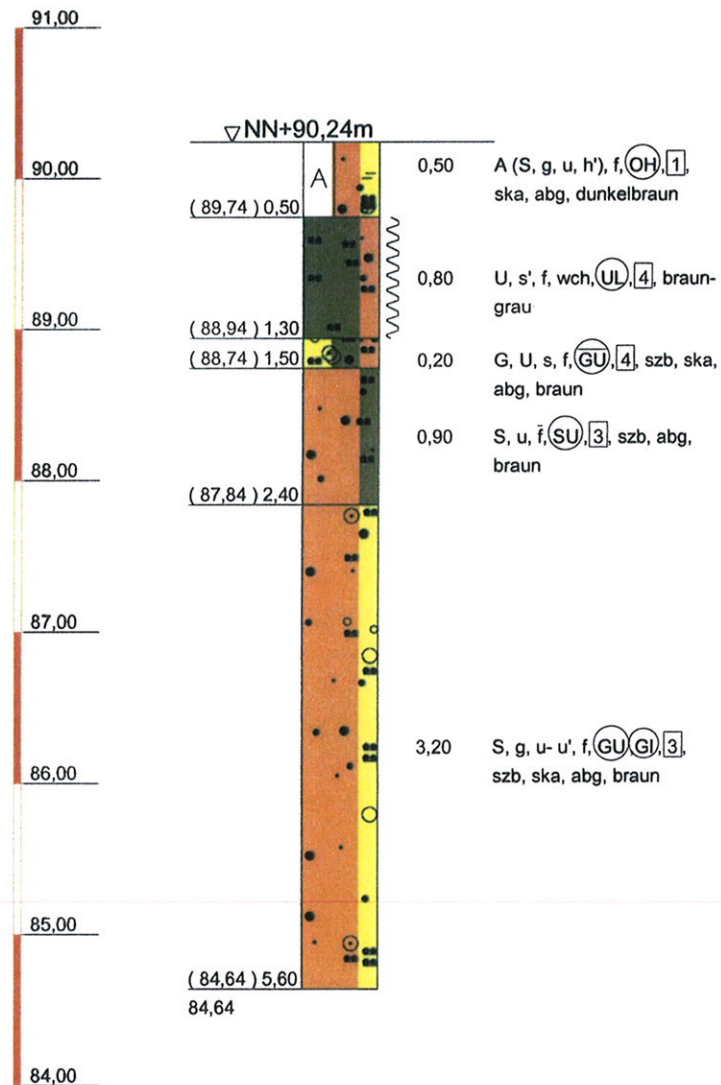


RKS 2.2

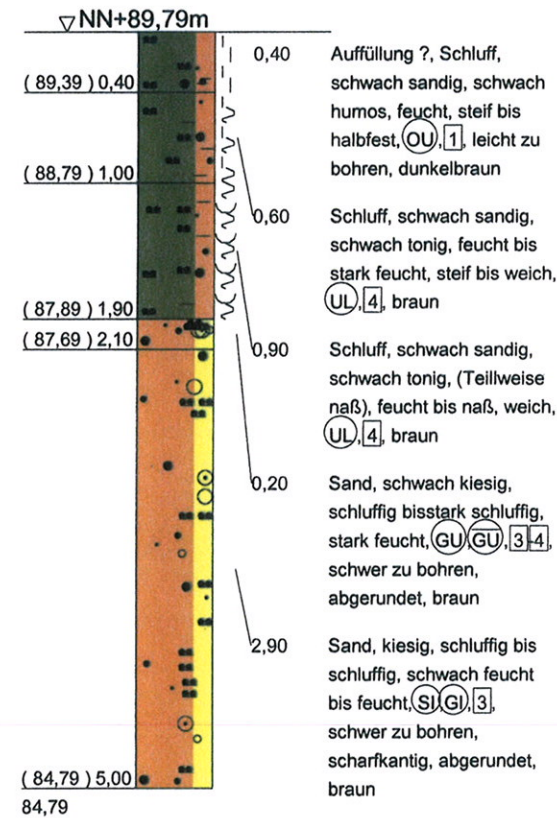

RKS 3.3

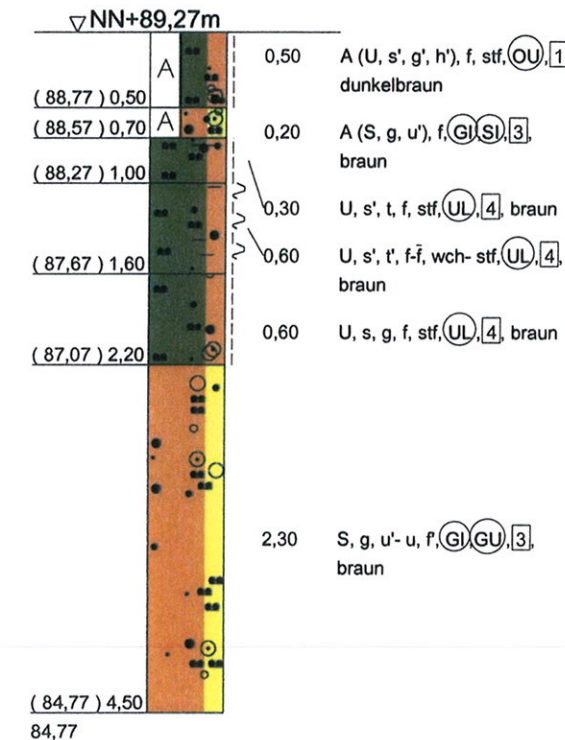

RKS 5.4

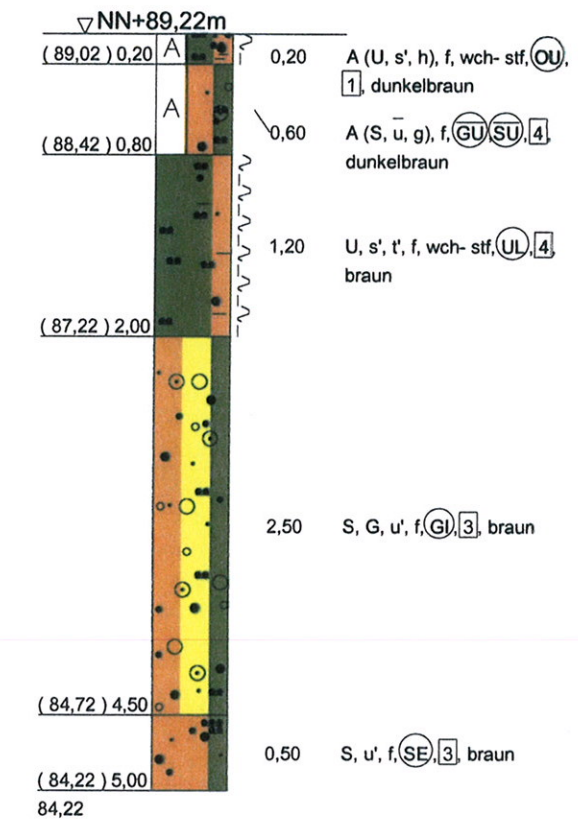

GeoMin


Sandstr. 105a
50127 Bergheim
Tel.: 02271/982 462
Fax: 02271/981 153

Bauvorhaben:
Neu Mahnheim, Kerpen-Dickbusch

Planbezeichnung:
Profilschnitt A-A'


Anlage: 6
Projekt-Nr: 2009019
Datum: 23.06.09
Maßstab: 1:50
Bearbeiter: A. V

B
NN+m

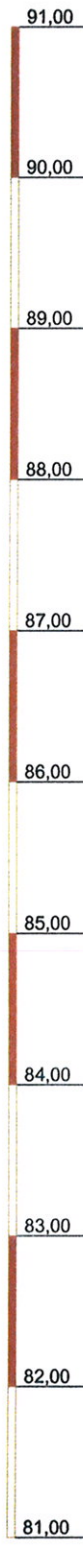


RKS 3.4

▽NN+87,01m

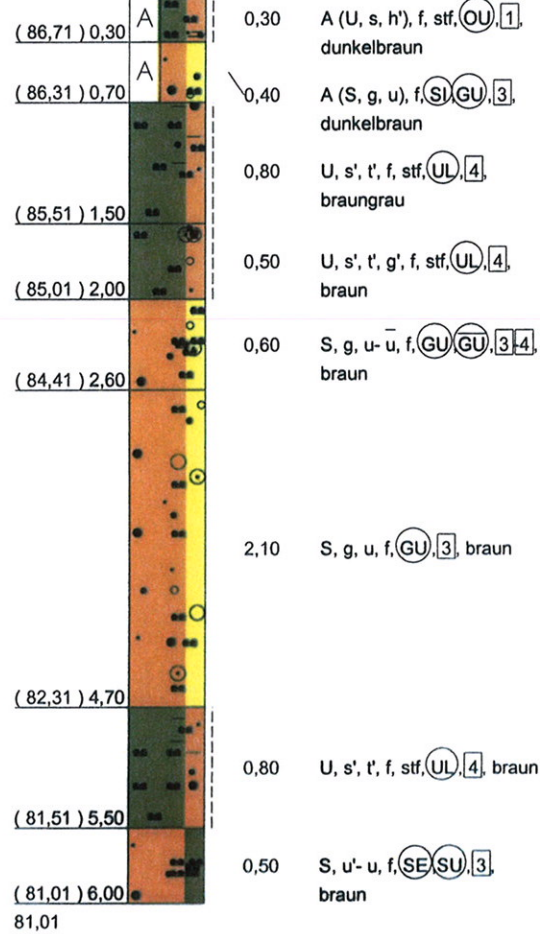


RKS 4.3

▽NN+89,38m

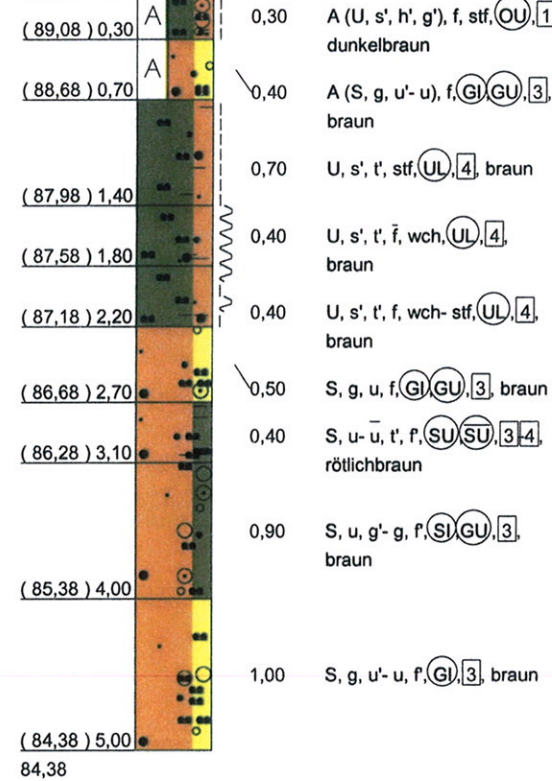


RKS 5.2

▽NN+90,83m

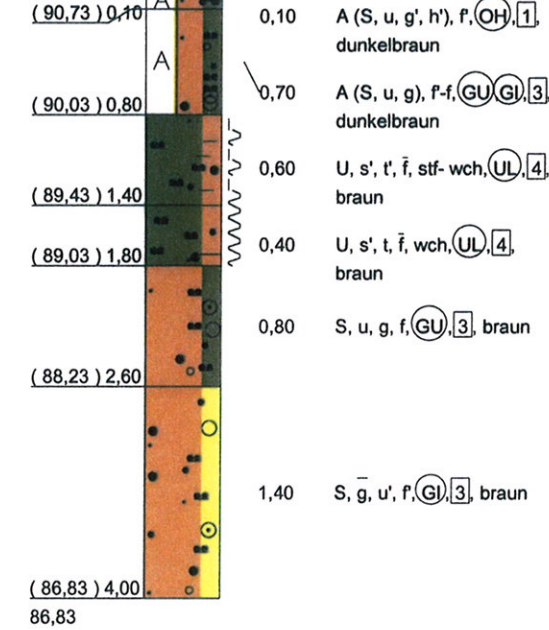

B'
NN+m

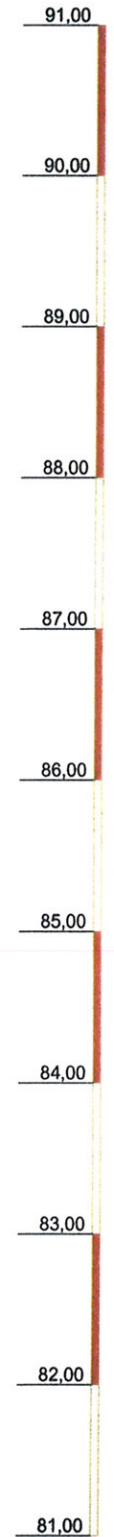

GeoMin


Sandstr. 105a
50127 Bergheim
Tel.: 02271/982 462
Fax: 02271/981 153

Bauvorhaben:
Neu Mannheim, Kerpen-Dickbusch


Planbezeichnung:
Profilschnitt B-B'

Anlage:	6
Projekt-Nr:	2009019
Datum:	23.06.2009
Maßstab:	1:50
Bearbeiter:	A. V


C
NN+m

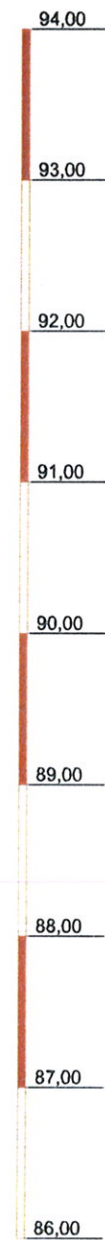


RKS 1.1

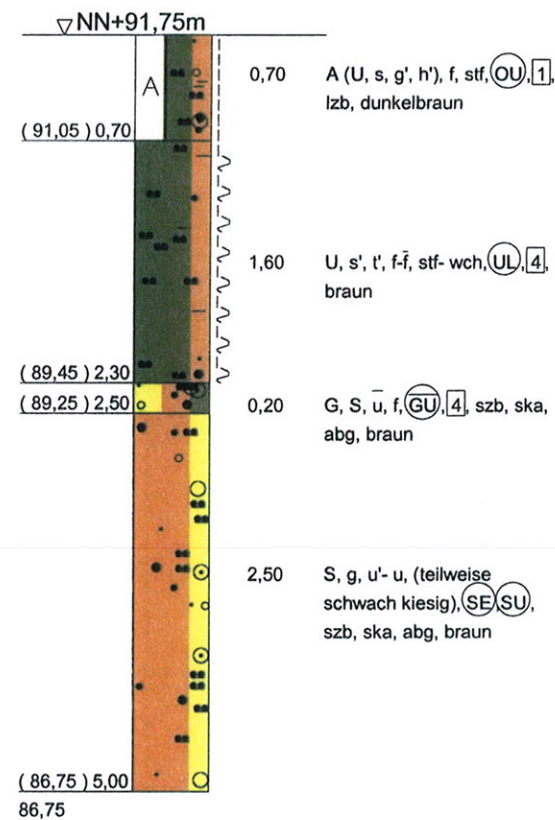


RKS 2.1

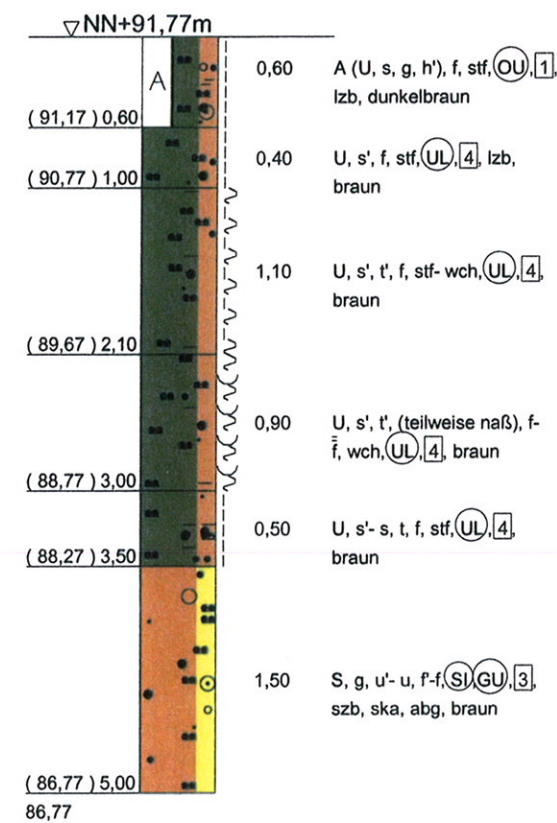


RKS 3.1

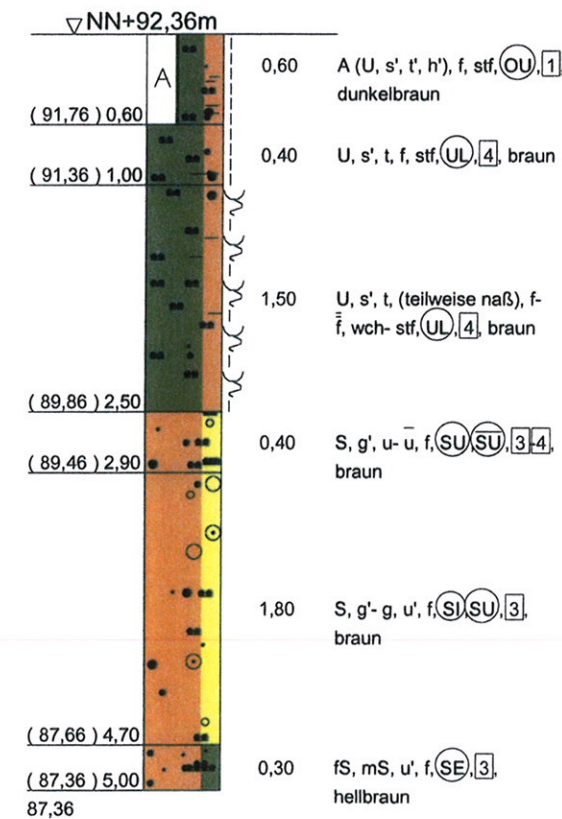

RKS 4.1

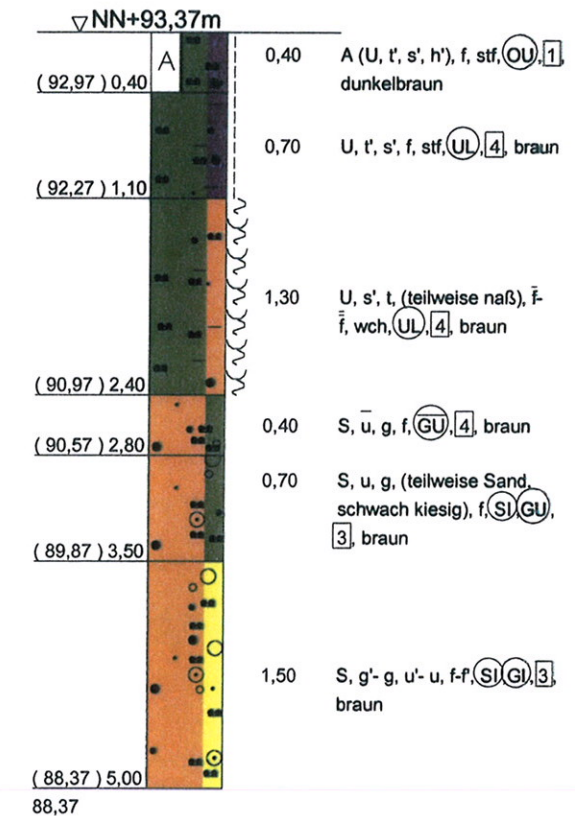

C'
NN+m

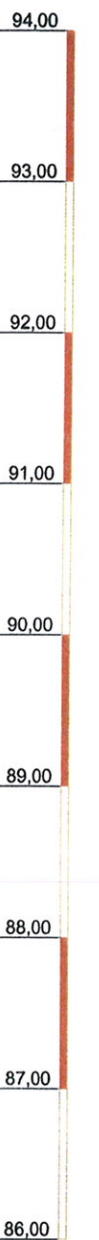

GeoMin

Sandstr. 105a
50127 Bergheim
Tel.: 02271/982 462
Fax: 02271/981 153

Bauvorhaben:
Neu Mahnheim, Kerpen-Dickbusch

Planbezeichnung:
Profilschnitt C-C'

Anlage: 6

Projekt-Nr: 2009019

Datum: 23.06.2009

Maßstab: 1:50

Bearbeiter: A. V