

Unkundsplan




Festsetzungen zur baulichen Nutzung und Gestaltung.

Aufgrund des § 9 BBauO. der 3. VO zur Änderung der 1. VO zur Durchführung des BBauO. vom 21. 4. 1970 und des § 103 der BauO. NW. wird festgesetzt:

- Allgemeine Bestimmungen**
 - Nebenanlagen im Sinne des § 14 der BauO. sind nicht zugelassen, ausgenommen Schreim- und Baderben, unterirdische Anlagen und Anlagen im Sinne des § 14 (2).
 - Die in den § 2 - 9 der BauO. zulässigen Ausnahmen sind ausgeschlossen. Hiervon ausgenommen sind in "Allgemeinen Wohngebieten" Betriebe des Beherbergungswesens, Anlagen für Verwaltung und für sportliche Zwecke.
 - Die Traufhöhe von Wohn- und Geschäftsbauten wird wie folgt begrenzt:

Geschosszahl	II (verbindl.)	max.
II (Hochstgr.) <td>max.</td> <td>3,30 m</td>	max.	3,30 m
bei 1 Geschoss	mind.	3,00 m
bei 2 Geschossen	max.	5,75 m

Für jeden weiteren zulässigen Geschoss gilt das Mass von max. 2,75 m. Als Traufhöhe gilt das Mass von Oberkante des fertigen Erdgeschossfußbodens bis zum Schnittpunkt von Mauer- flucht und Sparrenoberkante, bei Flachdächern bis zur Gesimsoberkante.
 - Treppel sind nur bei Dächern von 45 Grad und steiler und bis zu 0,50 m Höhe zugelassen, gemessen von Oberkante Rohdecke bis zum Schnittpunkt von Mauerflucht und Sparrenoberkante. Ausnahmen gem. § 86 (1) BauO.NW. von den Festsetzungen über die Zulässigkeit von Treppeln können in Einvernehmen mit der Gemeinde zugelassen werden. Die Entscheidung für die Zulassung der Ausnahme genehmigung wird der Verwaltung übertragen.
- Gebäude**
 - Freistehende Gebäude sollen in gestreckter Grundrissform ausgeführt werden. Das Verhältnis von Dacheis zur Traufhöhe des Hauptbaukörpers soll das Mass 3 : 4 nicht überschreiten.
 - Ein Baukörper darf nur in gleicher Dachform und Dachneigung verlängert werden. Ziff. 6.2 bleibt unberührt.
 - Bei Doppelhäusern oder Hausgruppen sind Sockelhöhe und Dachneigung aufeinander abzustimmen.
 - Der Vertikal der Gebäudeteile darf 2/3 der Tiefe des Hauptgebäudes nicht überschreiten.
- Wohnlage der Gebäude**
 - Alle Gebäude sind den vorhandenen Gelände- und Verhältnissen sorgfältig anzupassen. Veränderungen des Baugeländes sind nur soweit zulässig, als sie für die Bewegung und die Führung des Oberflächenwassers unvermeidbar sind.
 - Bei Bauvorhaben von Mehrfamilienhäusern mit 3 oder mehr Vollgeschossen und mit 2 oder mehr Wohnungen je Geschoss ergibt sich die Höhe der fertigen Oberkante des Erdgeschossfußbodens aus einer Steigung von 3 - gemessen von Bordsteinkante bis Giebelanschnitt des Gebäudes - ausgleich einer max. Stufenhöhe von zusammen 1,25 m.

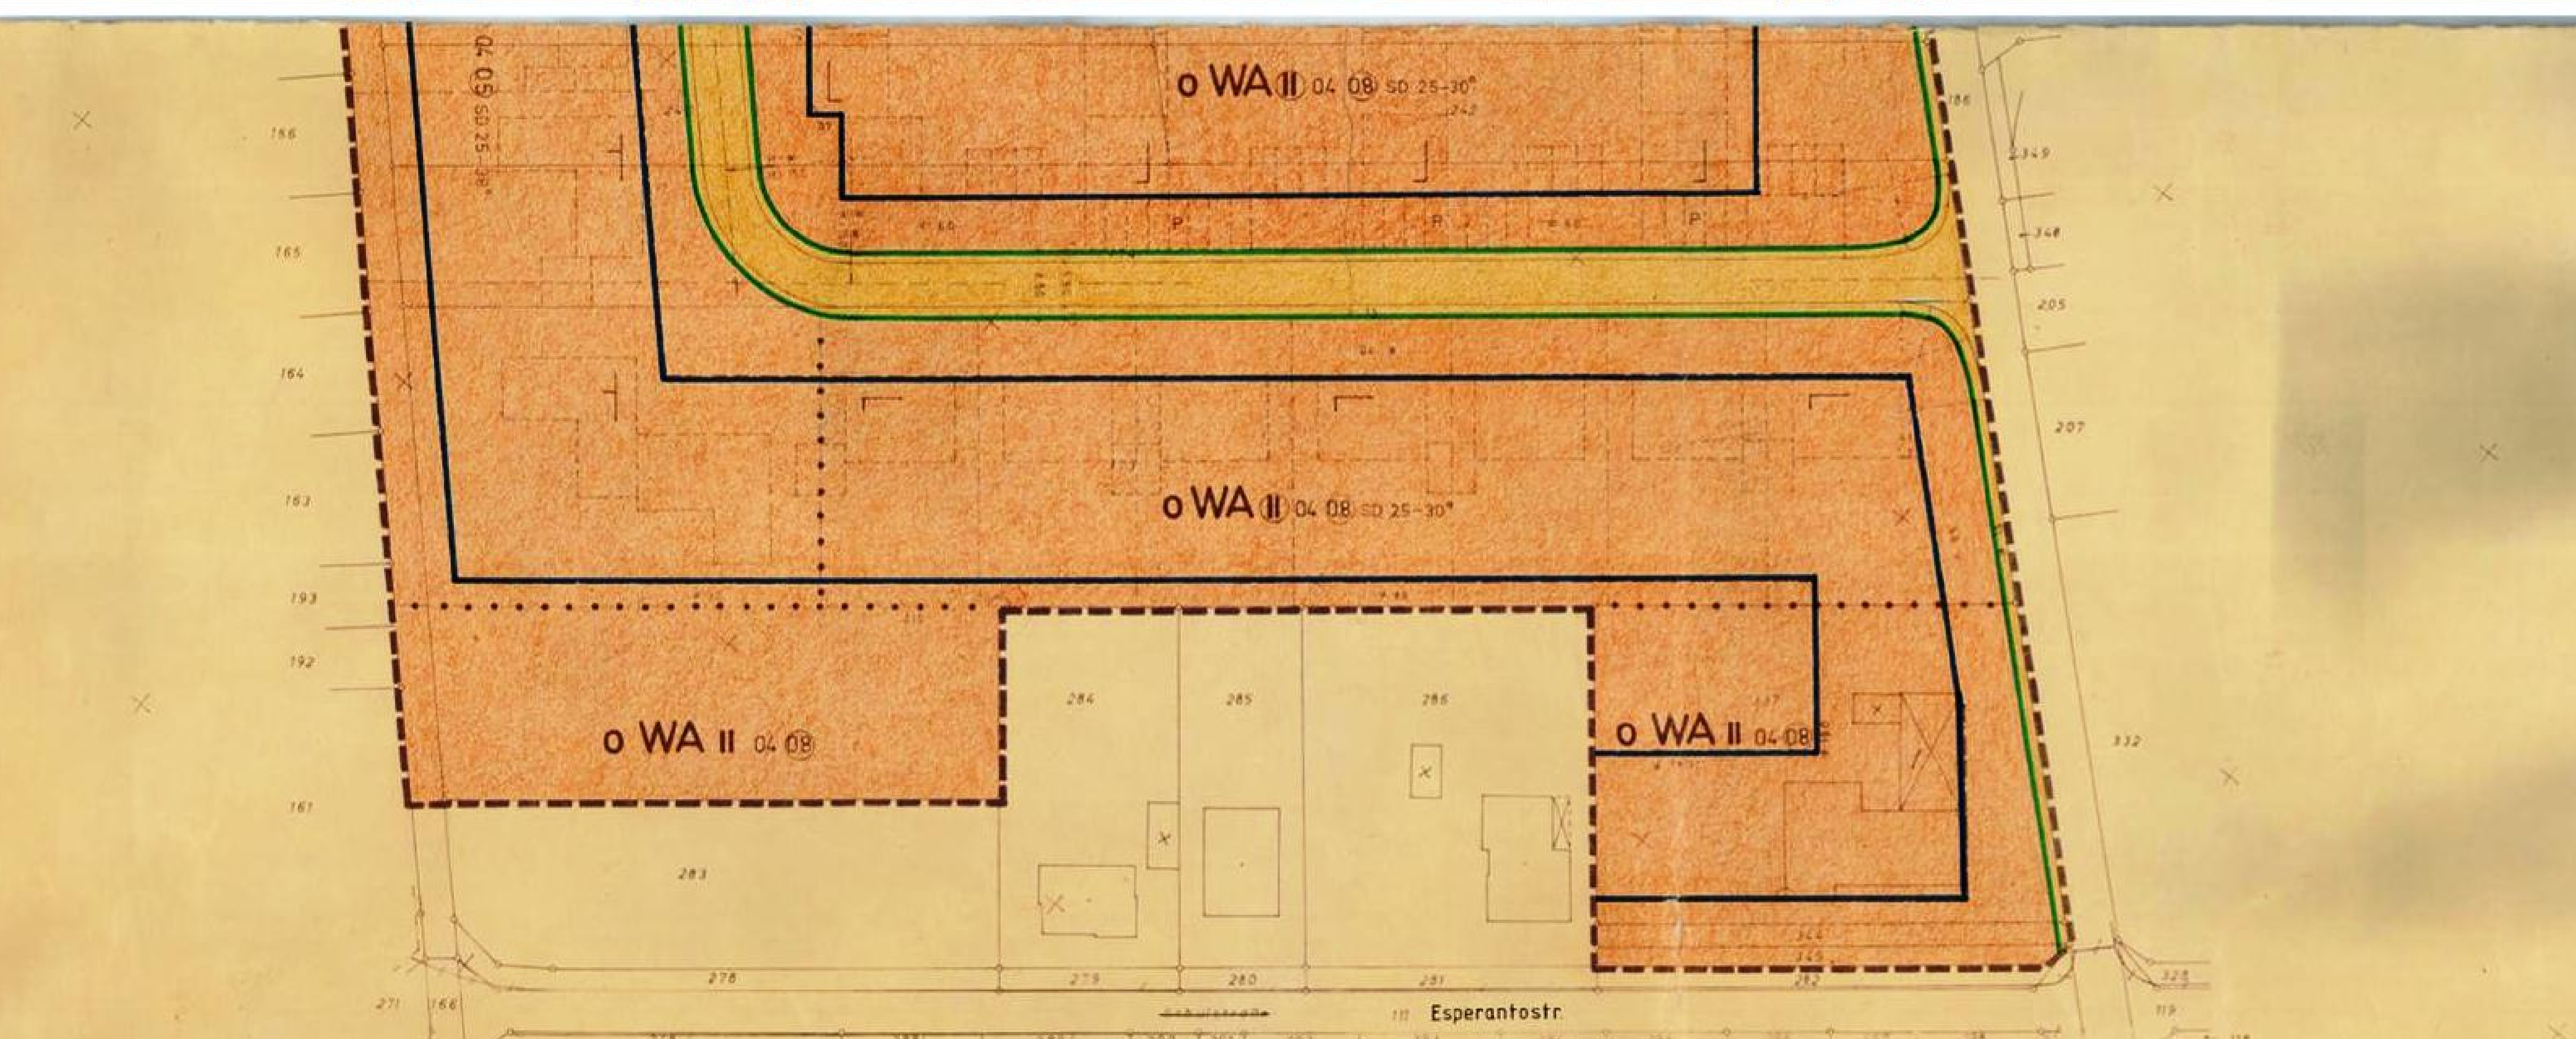

- Bauweise**
 - Bauweise der Bauten, insbesondere Doppelhäuser und Gruppenbauten, sind in Farbe und Baustoffen aufeinander abzustimmen.
 - Verkleidungen und Anstriche, die andere Baustoffe vor- täuschen, sind nicht zugelassen.
 - An den Strassenseiten der Gebäude dürfen Werbedirich- tungen nur in Erdgeschoss und bis zur Fensterbrüstung des ersten Obergeschosses angebracht werden.
- Dächer und Dachaufbauten**
 - Dachneigungen sind bei zusammengehörigen oder wiederholt angeordneten Baukörpern gleich auszuführen. Die Dach- deckungen sind nur "altfarben" zugelassen.
 - Die geschlossene Wirkung einer Dachfläche darf nicht be- einträchtigt werden. Bei demselben Dach ist daher auch nur eine Form von Dachaufbauten gestattet.
 - Die Gesamtbreite von Dachaufbauten darf nicht mehr als 2/5 der zugehörigen Frontlänge betragen.
 - Waldächer sind nicht zugelassen.
 - Bei drei- und mehrgeschossigen Häusern ist über Dach nur eine Gemeinschaftsanenne zulässig.
- Garagen**
 - Garagen und monatige zugelassene, freistehende Neben- gebäude sind in der Aussehen, in Farbe und Baustoffen, den Hauptgebäude anzupassen.
 - Garagen erhalten Flachdächer von 0 - 3 Grad oder Sattel- dächer gleicher Dachneigung und Dachdeckung, wie das Hauptgebäude, wenn sie freistehend oder angebaut angeordnet werden.
 - Rampen zu Kellergaragen sind ausserhalb der strassensei- tigen Baugrenze nicht gestattet.
 - Sofern Garagenplätze nicht besonders ausgewiesen sind, können Garagen unabhängig von Baulinien und Bauweisen an- geordnet werden. Der Mindestabstand (Garagensor) zur Strassenbegrenzungslinie muss 5,50 m betragen.
- Einfriedigungen**
 - Einfriedigungen im Vorpartienbereich dürfen 1,25 m nicht überschreiten und sind als Holzeisen- oder Eisenblech- zaun, mit Begrünung, auszuführen. Die Art der Einfriedigung ist strassenbauseitig aufeinander abzustimmen. Höhere Mauern dürfen nur im Bereich der zulässigen Bautiefe errichtet werden, die grösste Höhe ist 1,80 m.
 - Multitonenhalter für Mehrfamilienhäuser müssen in einer Gruppenanlage zusammengefasst und durch geeignete Begrü- nung der Sicht entzogen sein.
- Befriedigungen**
 - Für Befriedigungen von den vorstehenden Festsetzungen gelten die §§ 31 des BBauO. und §§ 86 der BauO.NW.

GEMEINDE
MANHEIM
KREIS BERGHEIM
BEBAUUNGSPLAN NR. 6
ERSTKOPIE

ART DER BAULICHEN NUTZUNG		MASS DER BAULICHEN NUTZUNG		BAUWEISE		GRUNDSTÜCKE U. ANLAGEN FÜR GEMEINDEBÄUWERKE		VERKEHR		GRUNDSTÜCK F. VERKEHRSSANLAGEN	
KLEINWONUNGSBEZIRK	WS	ZAHLE DER GESCHOSS	DE	OFFENE BAUWEISE	0	BAUGRUNDSTÜCK F. GEMEINDEBÄUWERKE	0	STRASSENFLÄCHE	0	GRUNDSTÜCK F. VERKEHRSSANLAGEN	0
KEINER WOHNGEBIET	WO	ZAHLE DER GESCHOSS	DE	GESCHLOSSENE BAUWEISE	1	VERKEHRSSANLAGEN	1	STRASSENFLÄCHE	1	GRUNDSTÜCK F. VERKEHRSSANLAGEN	1
ALLGEMEINES WOHNGEBIET	WA	ZAHLE DER GESCHOSS	DE	GESCHLOSSENE BAUWEISE	2	SCHULEN	2	STRASSENFLÄCHE	2	GRUNDSTÜCK F. VERKEHRSSANLAGEN	2
DORFGEBIET	MD	ZAHLE DER GESCHOSS	DE	GESCHLOSSENE BAUWEISE	3	KIRCHENHAUS	3	STRASSENFLÄCHE	3	GRUNDSTÜCK F. VERKEHRSSANLAGEN	3
WISCHERBEIT	MI	ZAHLE DER GESCHOSS	DE	GESCHLOSSENE BAUWEISE	4	ALTERHAUS	4	STRASSENFLÄCHE	4	GRUNDSTÜCK F. VERKEHRSSANLAGEN	4
KIRCHENBEIT	KI	ZAHLE DER GESCHOSS	DE	GESCHLOSSENE BAUWEISE	5	JUGENDHEIM	5	STRASSENFLÄCHE	5	GRUNDSTÜCK F. VERKEHRSSANLAGEN	5
		ZAHLE DER GESCHOSS	DE	GESCHLOSSENE BAUWEISE	6	KIRCHE, KLOSTER	6	STRASSENFLÄCHE	6	GRUNDSTÜCK F. VERKEHRSSANLAGEN	6
		ZAHLE DER GESCHOSS	DE	GESCHLOSSENE BAUWEISE	7			STRASSENFLÄCHE	7	GRUNDSTÜCK F. VERKEHRSSANLAGEN	7
		ZAHLE DER GESCHOSS	DE	GESCHLOSSENE BAUWEISE	8			STRASSENFLÄCHE	8	GRUNDSTÜCK F. VERKEHRSSANLAGEN	8
		ZAHLE DER GESCHOSS	DE	GESCHLOSSENE BAUWEISE	9			STRASSENFLÄCHE	9	GRUNDSTÜCK F. VERKEHRSSANLAGEN	9
		ZAHLE DER GESCHOSS	DE	GESCHLOSSENE BAUWEISE	97			STRASSENFLÄCHE	97	GRUNDSTÜCK F. VERKEHRSSANLAGEN	97