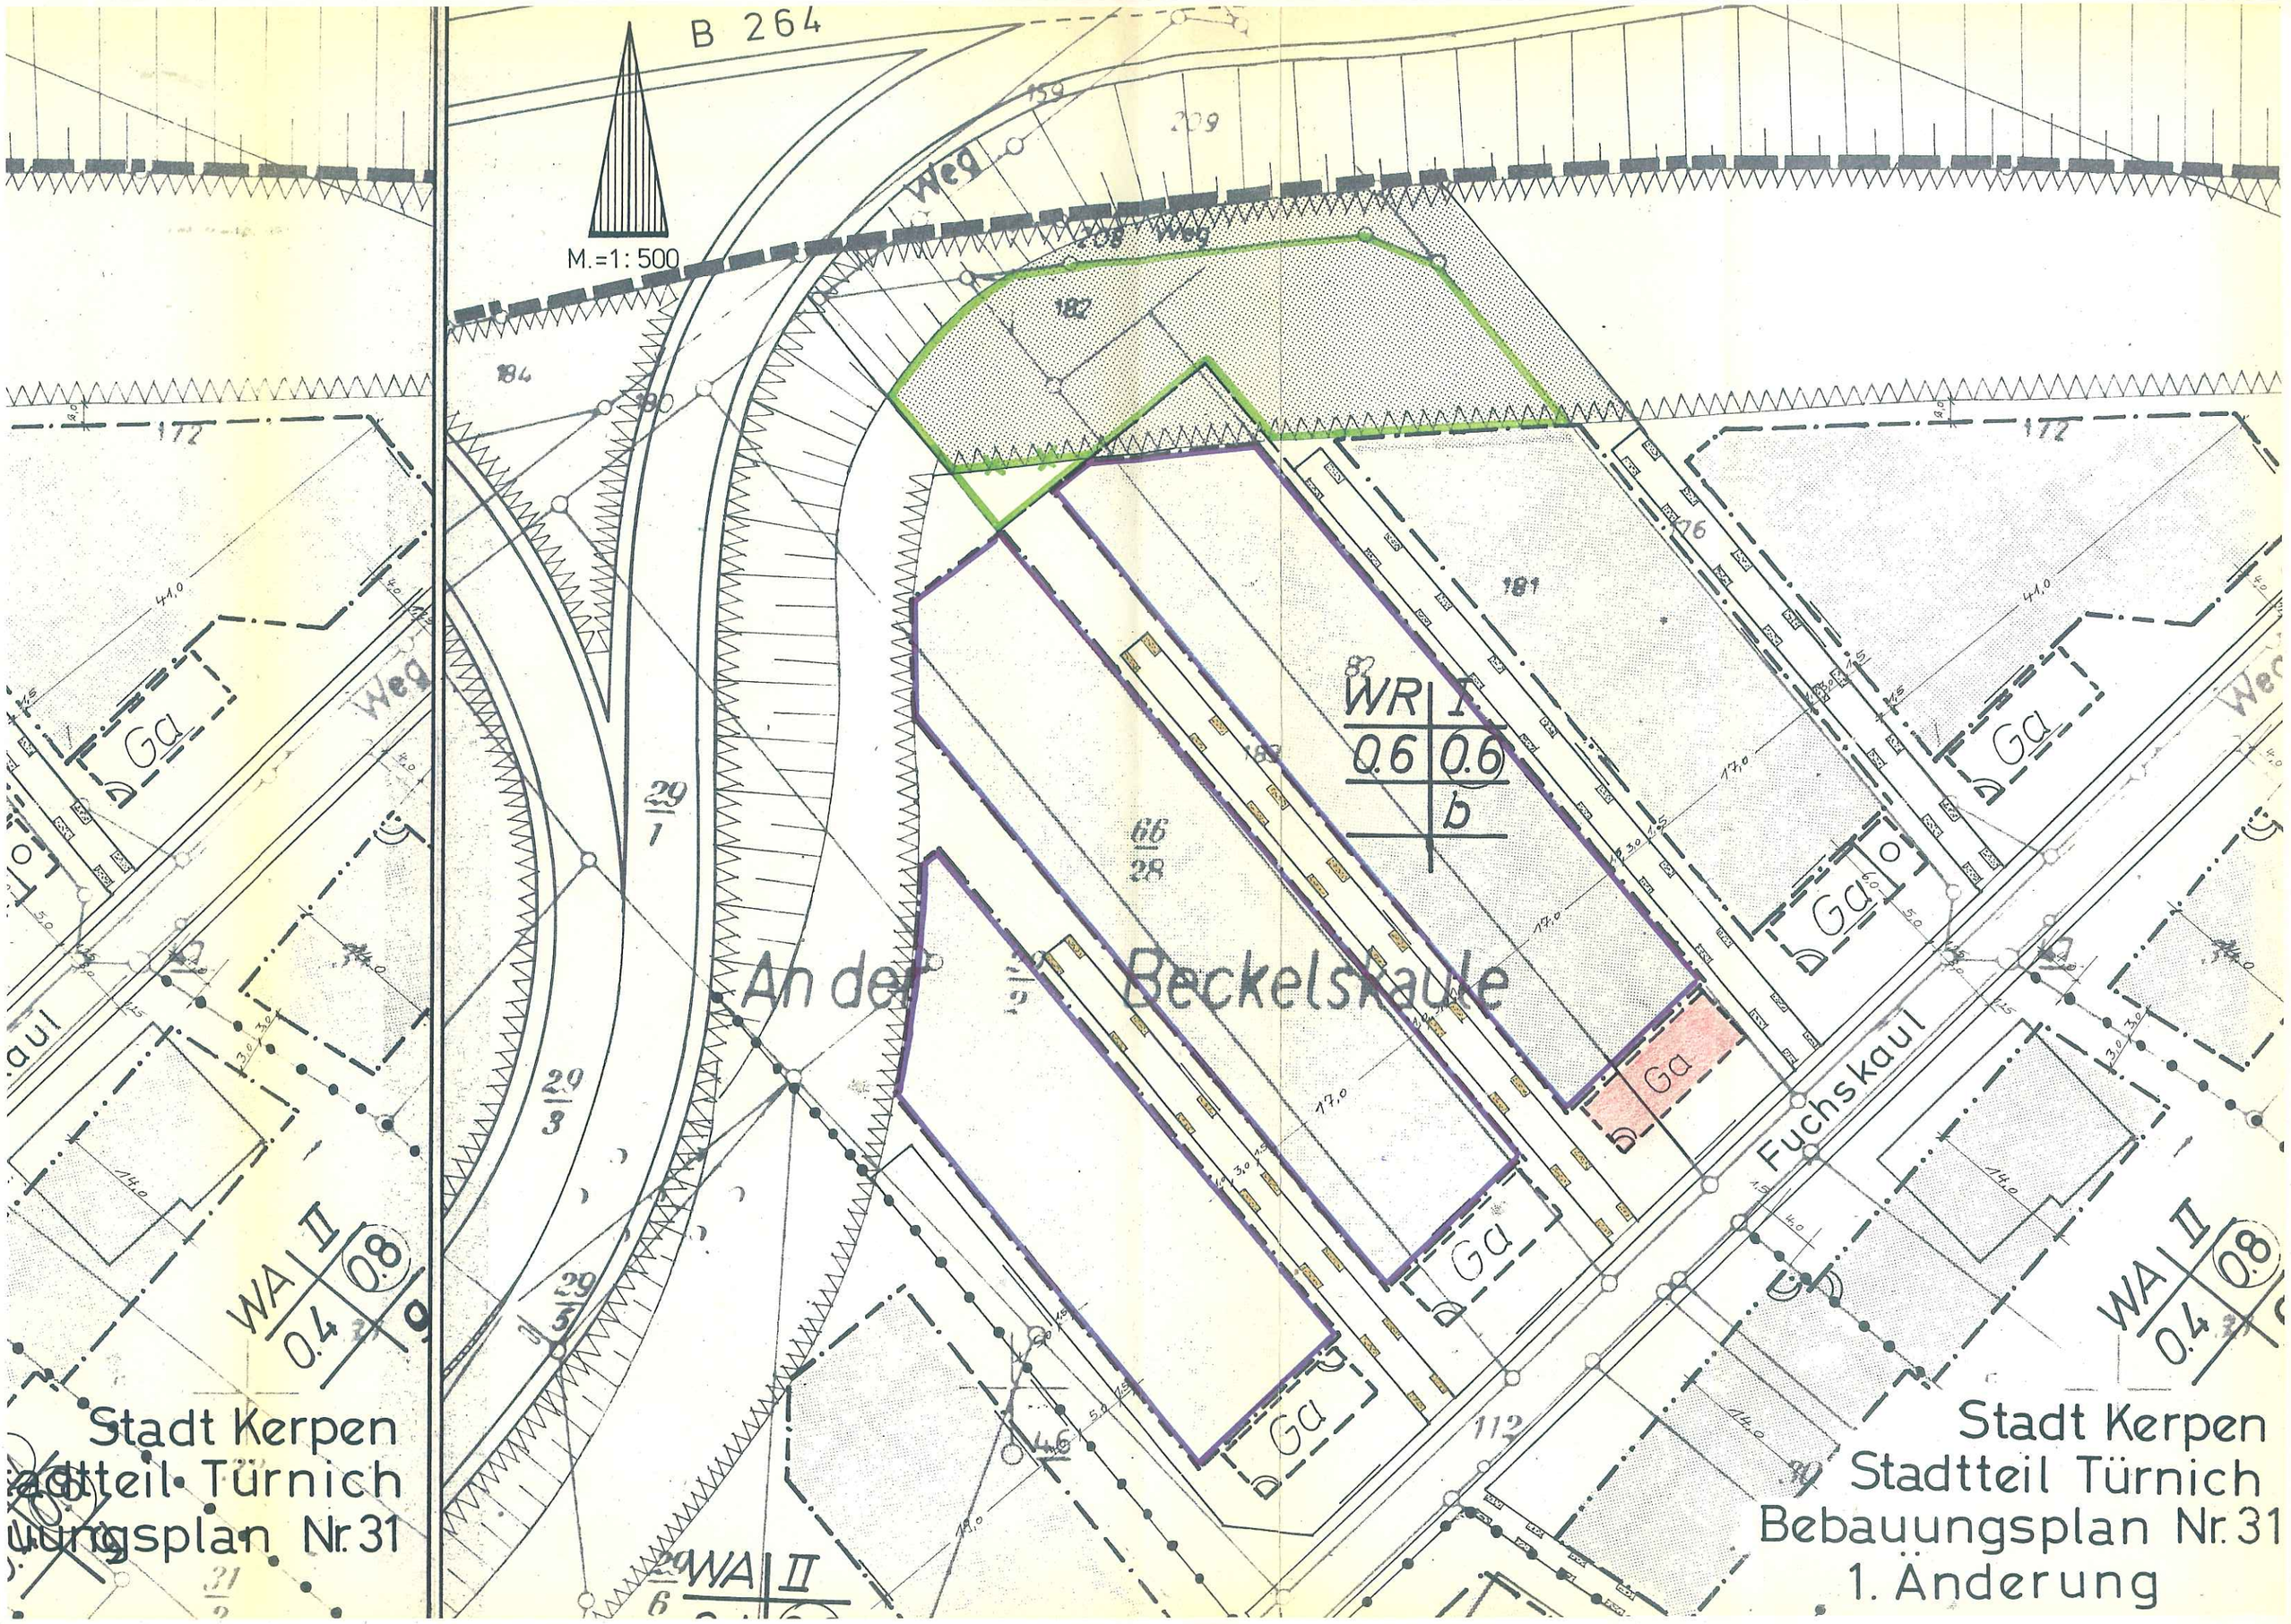
B 264
M.=1:500
Weg
An der Beckelskaule
Fuchskaul
WR I
0.6 0.6
b
WA II
0.4 0.8
Ga
Stadt Kerpen
Stadtteil Türnich
Bebauungsplan Nr. 31
1. Änderung