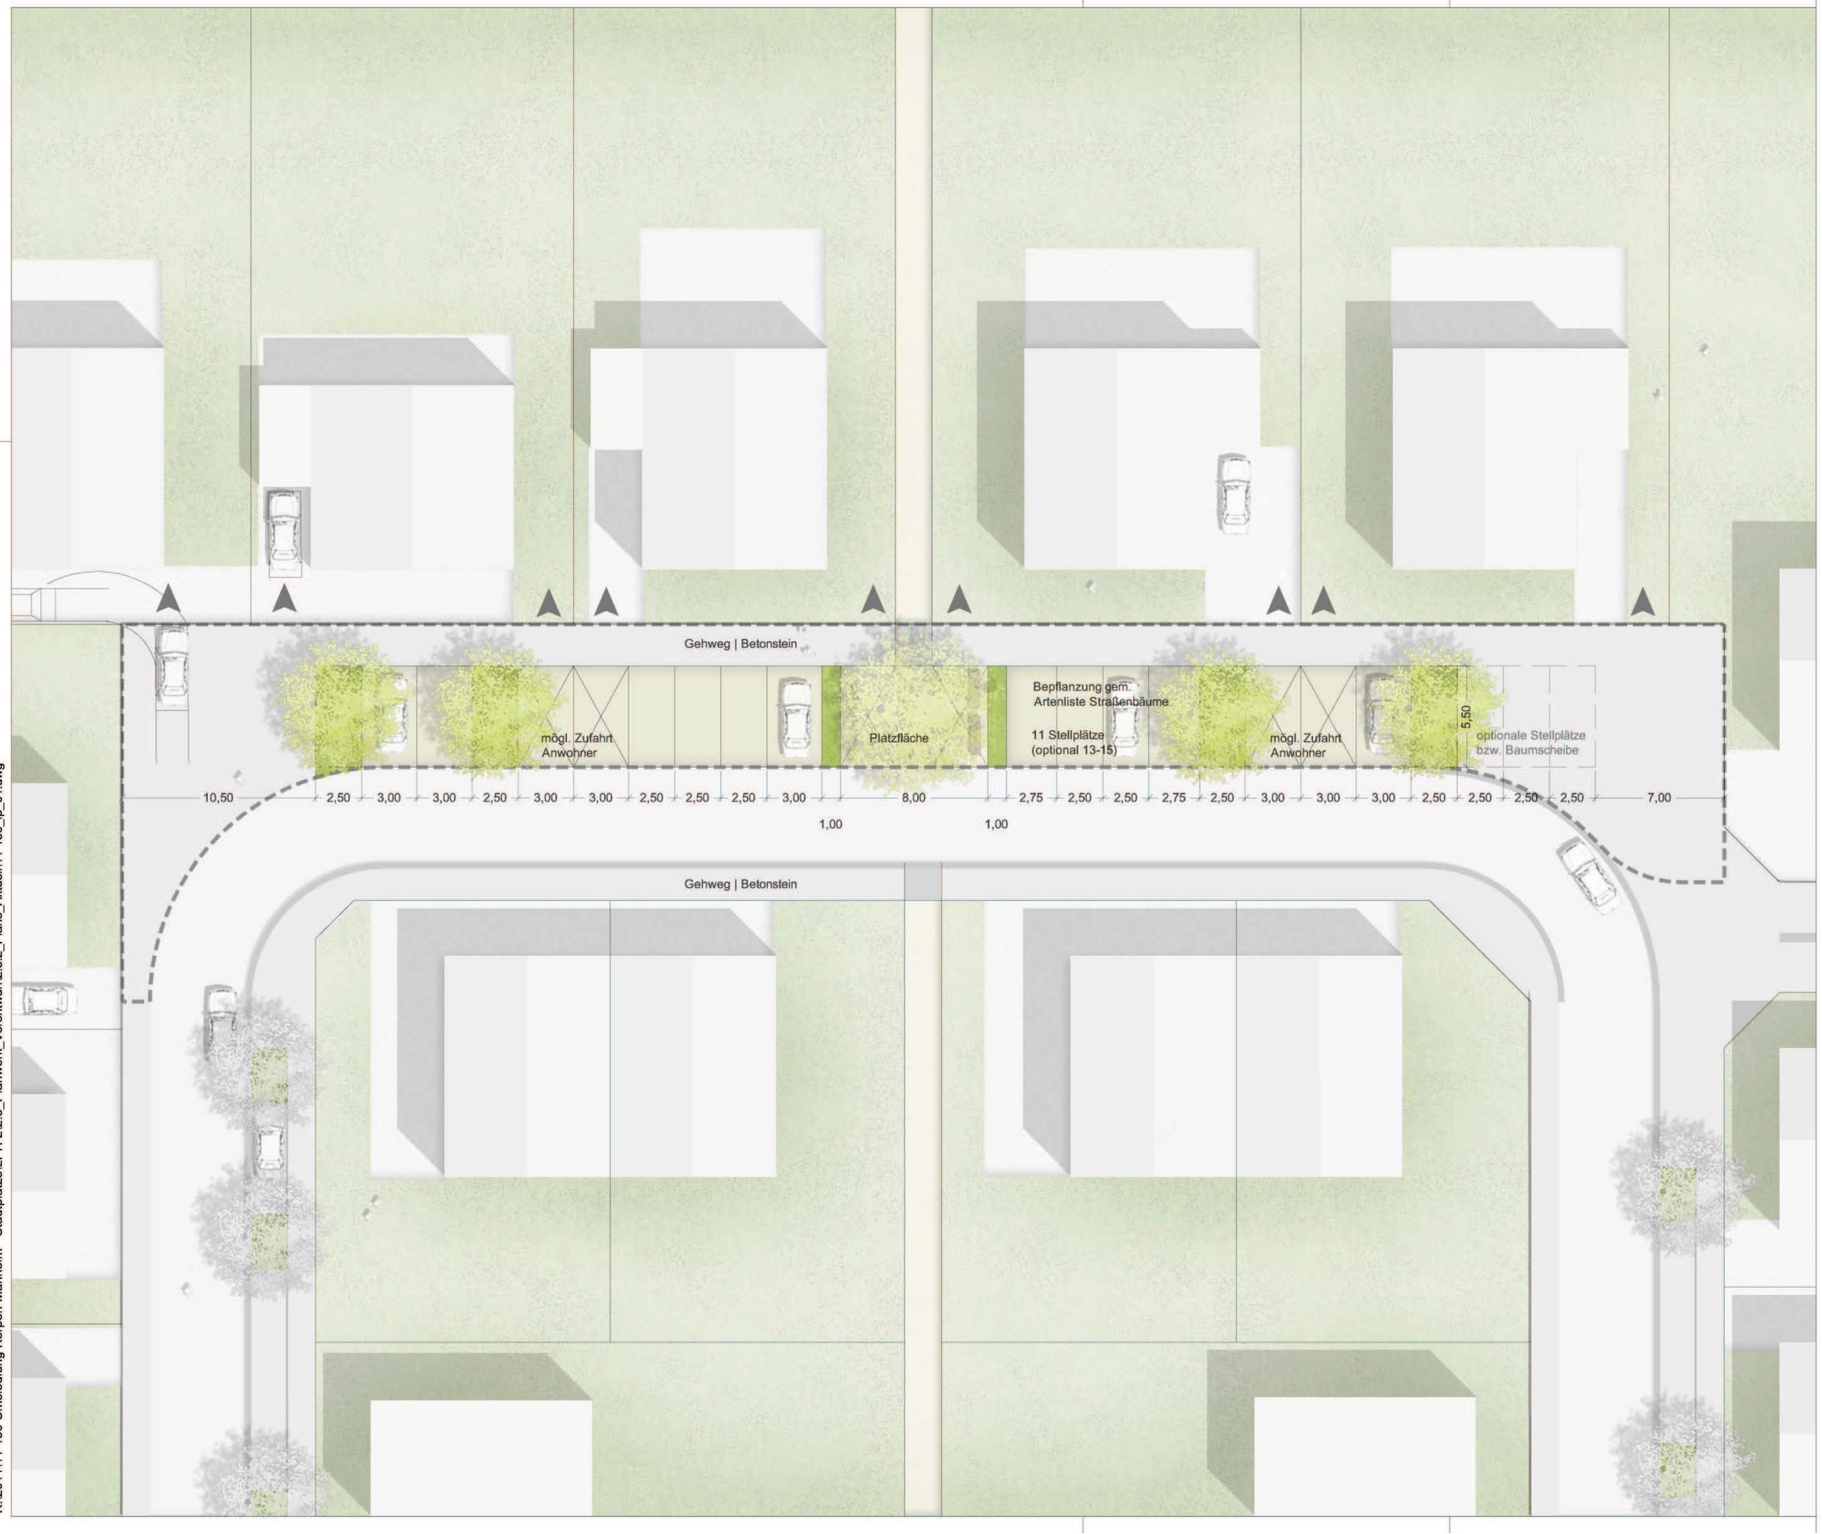

K:\2011\11-150 Umsiedlung Kerpen-Manheim - Stadtplätze\LPH 2\2.3_Planwerk_Vorentwurf\2.3.2_Pläne_Aktuell\11-150_lp_01.dwg

N

Alle Maße sind vor Ort auf ihre Richtigkeit zu überprüfen.
Unklarheiten sind mit der Bauüberwachung vor Ort abzustimmen.

Planänderungsliste

Index	Bemerkung	Datum	Name

Bauherr

RWE Power AG
Stüttgenweg 2
50935 Köln

Gesehen:	Freigabe:
Datum / Unterschrift	Datum / Unterschrift

Projekt

Umsiedlung Kerpen-Manheim
Stadtplätze

Planinhalt	Lageplan Stadtplatz 03	Datum 15.12.2011	bearbeitet HE
Leistungsphase	Vorentwurfsplanung	Maßstab 1:200	Höhenbezug NHN
Planbezeichnung	11-150_2_lp_	Plan / Index 03_	Format 700x420

RMP Stephan Lenzen Landschaftsarchitekten
53177 Bonn Klosterbergstraße 109 Tel 0228/952570 Fax 0228/321083
info@RMP-Landschaftsarchitekten.de www.RMP-Landschaftsarchitekten.de

Geprüft RMP Stephan Lenzen Landschaftsarchitekten:

Datum / Unterschrift

Weitergabe sowie Vervielfältigung dieser Unterlage, Verwertung und Mitteilung Ihres Inhalts ist nicht gestattet, soweit nicht ausdrücklich zugestanden. Zuwiderhandlungen verpflichten zu Schadenersatz .
Alle Rechte vorbehalten.