
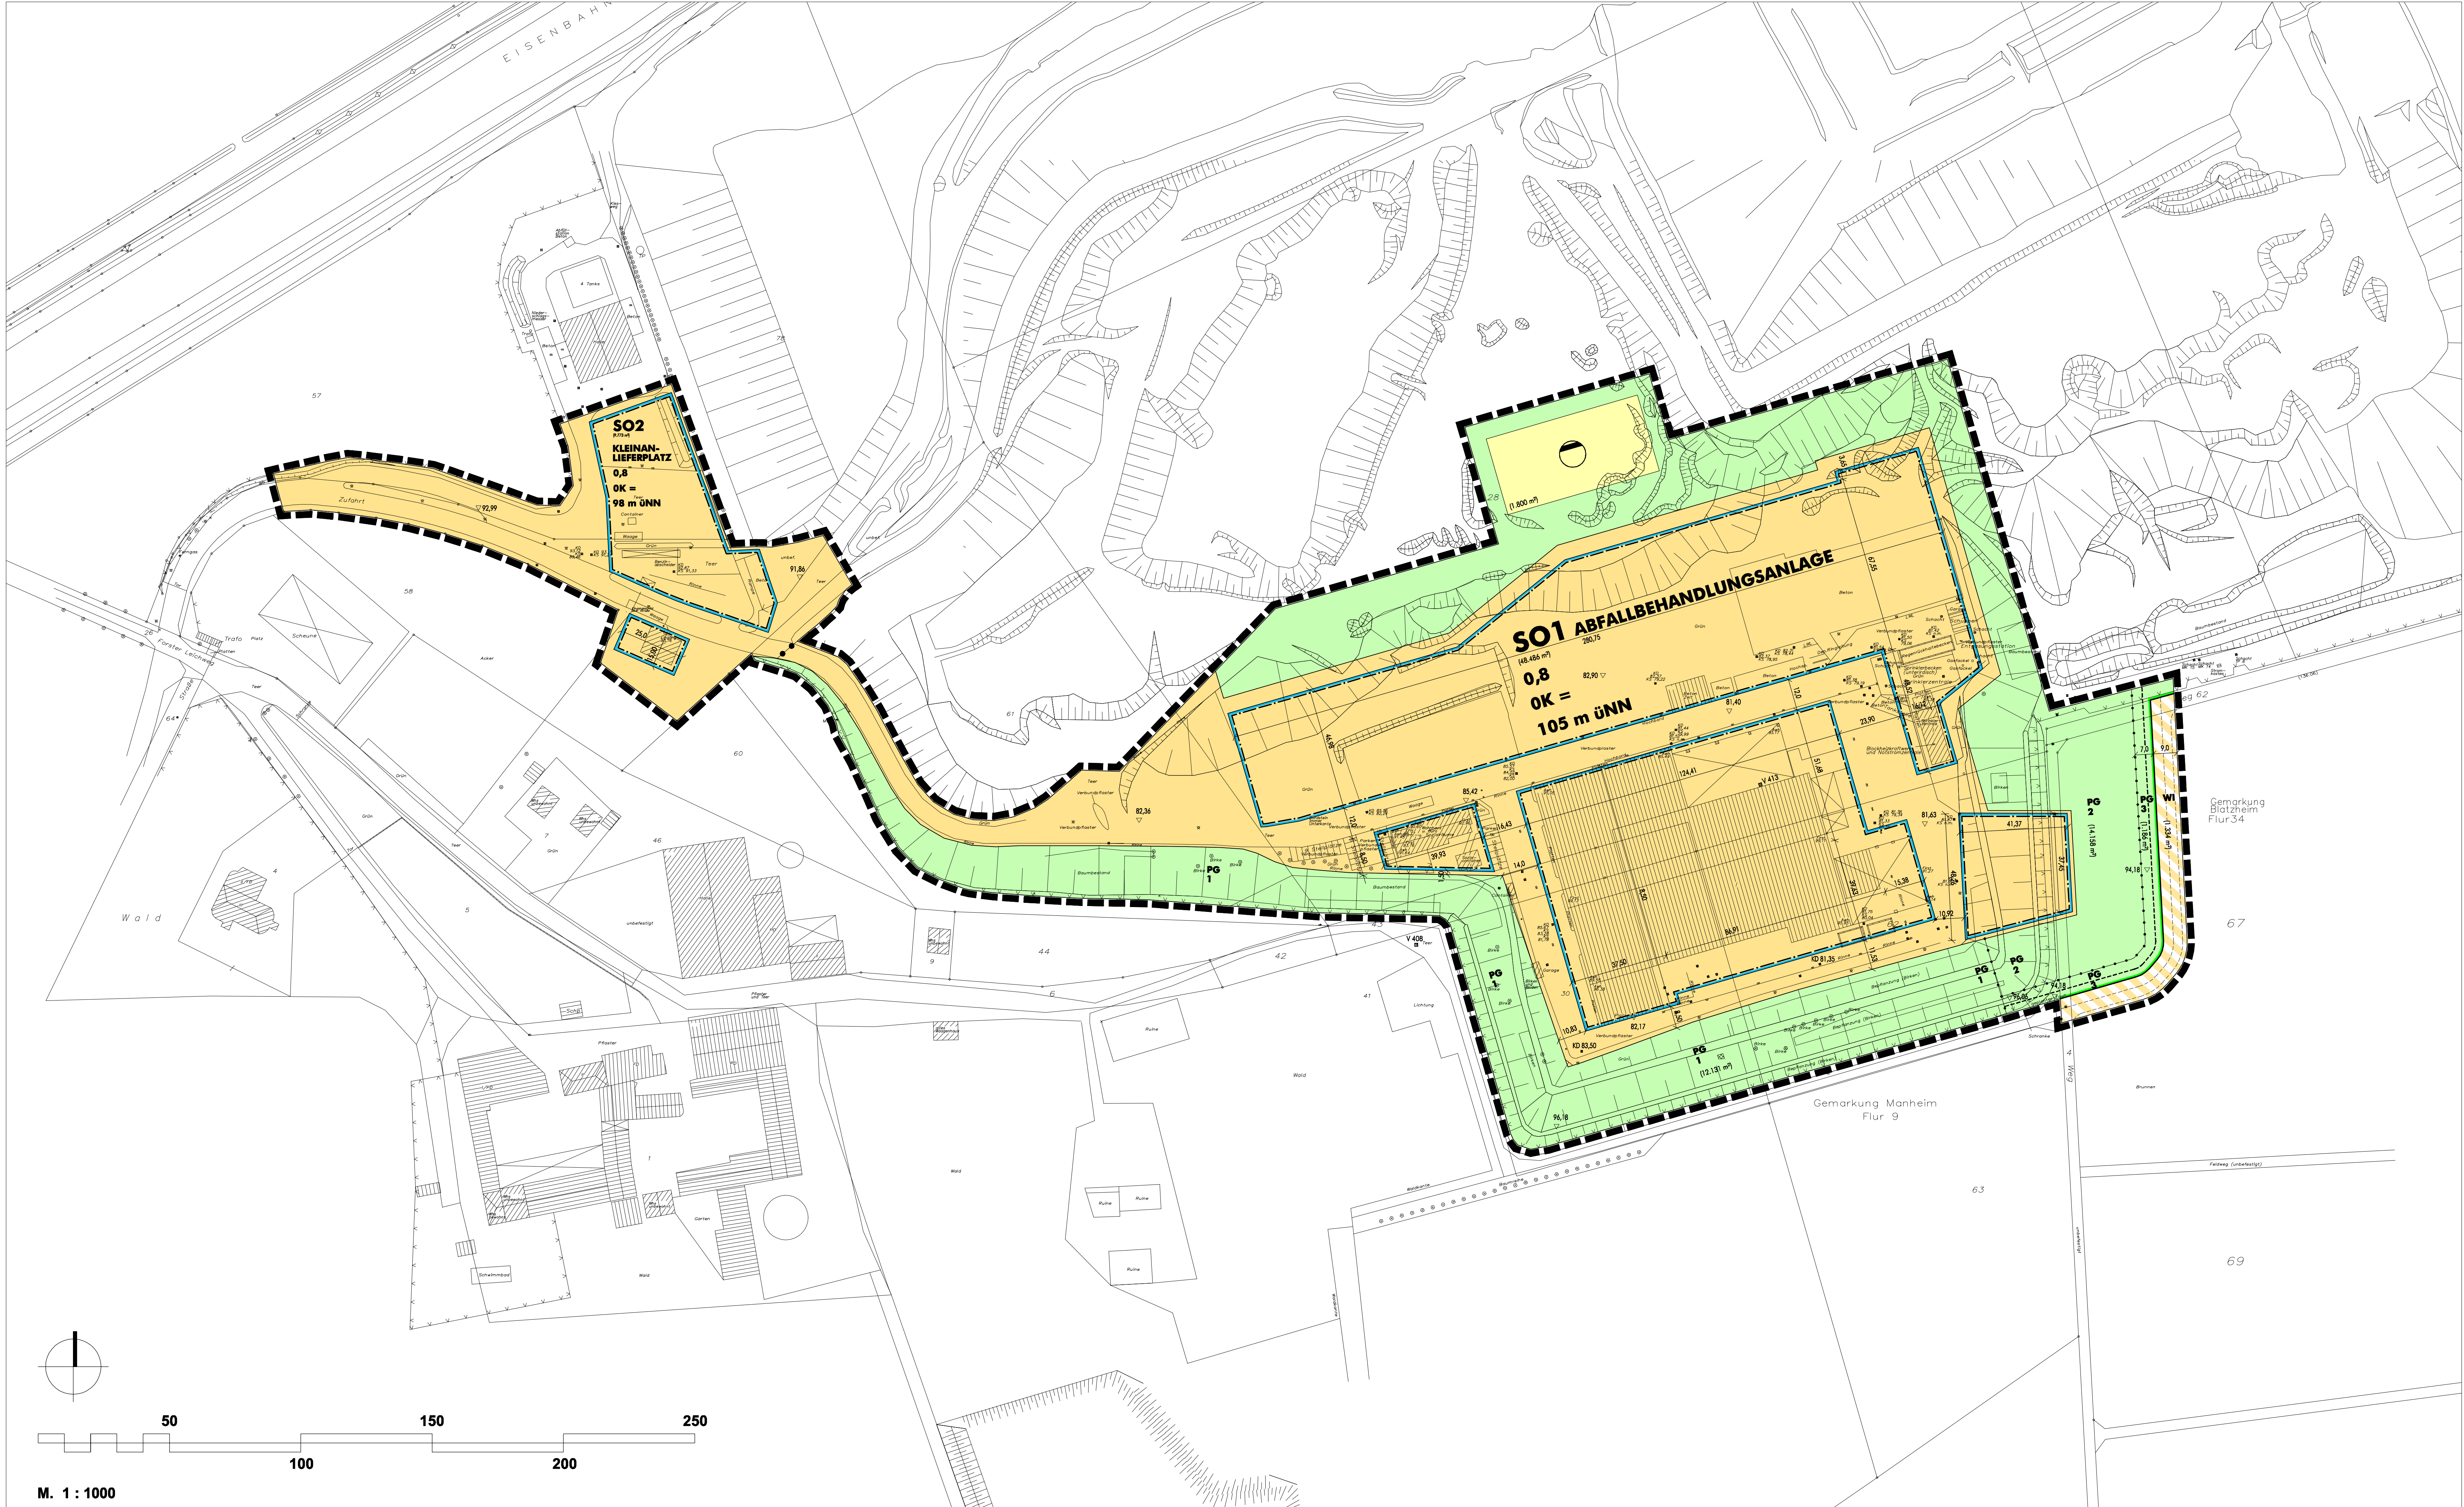


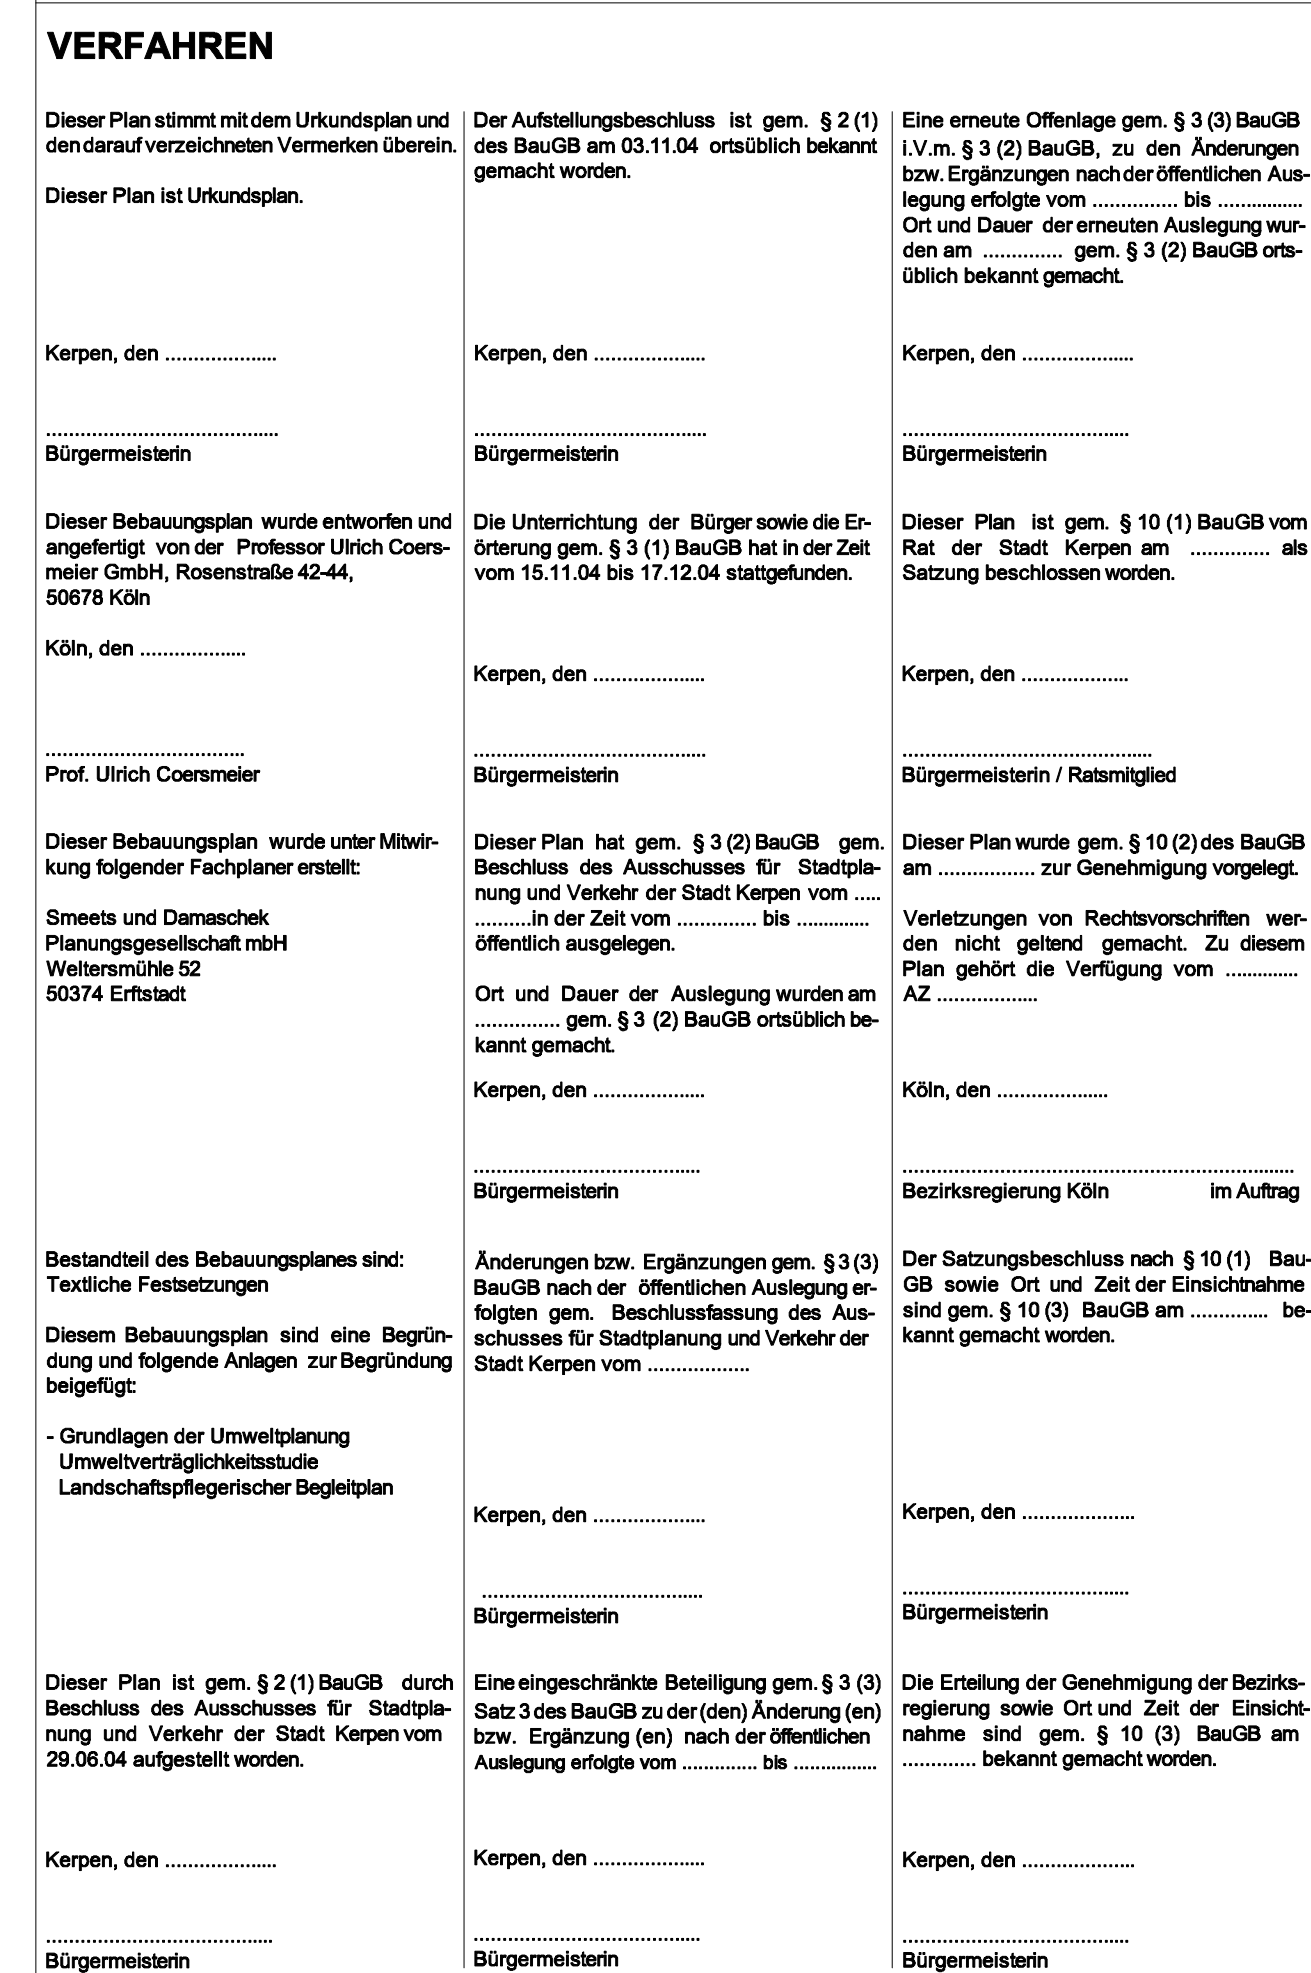

Garagen, überdachte Fahrrad- und Kraftradstellplätze, Eigenverbrauchstankstellen, stadttechnische Anlagen, Fahrzeugwaagen, etc.) (§ 23 Abs. 5 BauNVO).

Weitere Hinweise zum Immissionsschutz sind dem beigefügten Lärmschutzgutachten zu entnehmen (ER Schalltechnik, Oberhausen, Juni 2004).

Flurgrenze

Stand 05/2006