

Legende
















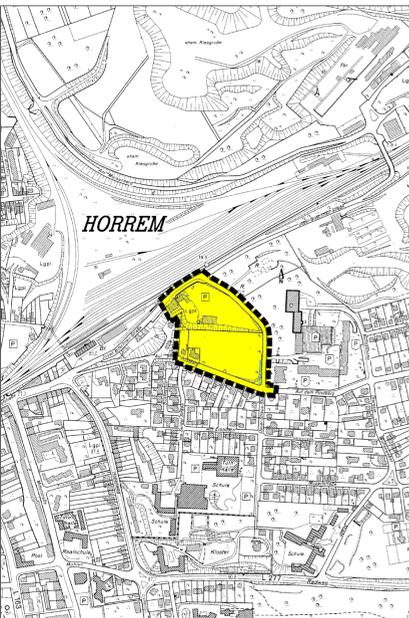

ÜBERSICHTSKARTE M. 1 : 5000

Table with 3 columns: Plangrundlagen, Rechtsgrundlagen, and Verfahren. Contains detailed information about the planning process, legal basis, and administrative steps.

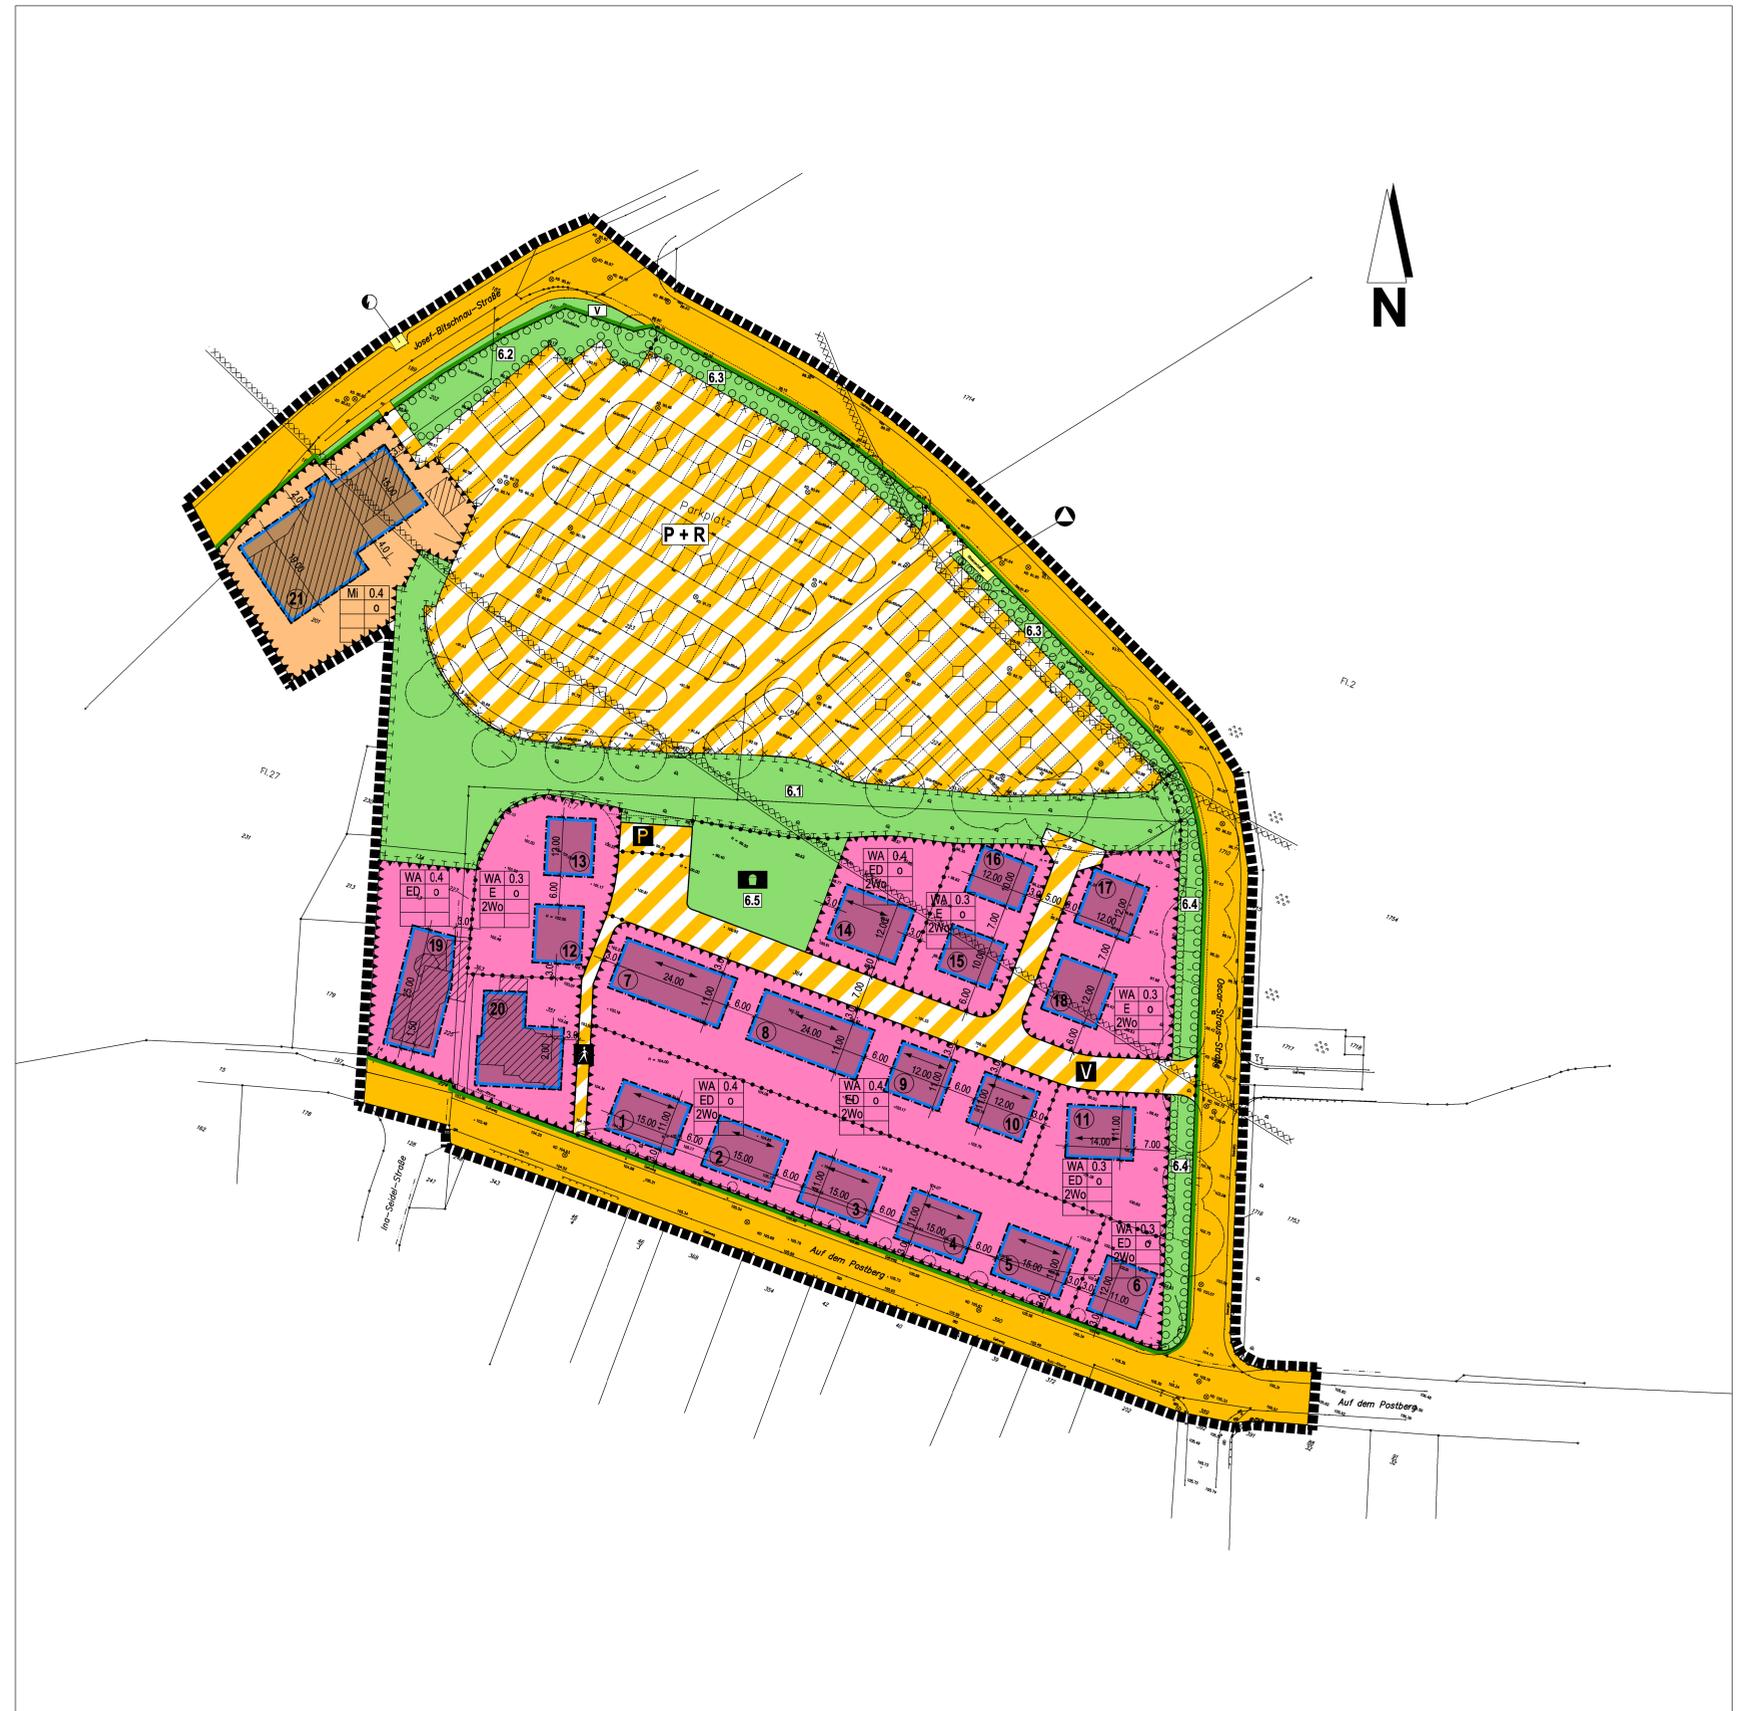

PLANUNGSRECHTLICHE FESTSETZUNGEN
1. Art der baulichen Nutzung
1.1 WA - Allgemeine Wohngebiete
1.2 MI - Mischgebiete
2. Maß der baulichen Nutzung
2.1 Höhe baulicher Anlagen
2.2 Erdgeschossfußbodenhöhe
3. Beschränkung der Zahl der Wohnungen
4. Bauweise und überbaubare Grundstücksflächen
5. Nebenanlagen und Stellplätze
6. Öffentliche Grünflächen
7. Vorkerhungen zum Schutz vor schädlichen Umwelteinwirkungen
8. Bepflanzung

1.2 Dachaufbauten und Dachzeigschnitte
2.1 Einfriedungen
2.2 Freiflächen
3. Werbeanlagen und Werbetautomaten
3.1 Werbetautomaten
3.2 Werbetautomaten
4. Boden und Gründung
4.1 Qualität des Baugrundes
4.2 Bodendenkmale
4.3 Kampfmittelzufuhr
D EMPFEHLUNGEN UND HINWEISE
1. Regenwassernutzung
2. Begrünung der Garagensdächer
3. Müllbehälter
4. Heizungsanlagen

