


0 10 50 100

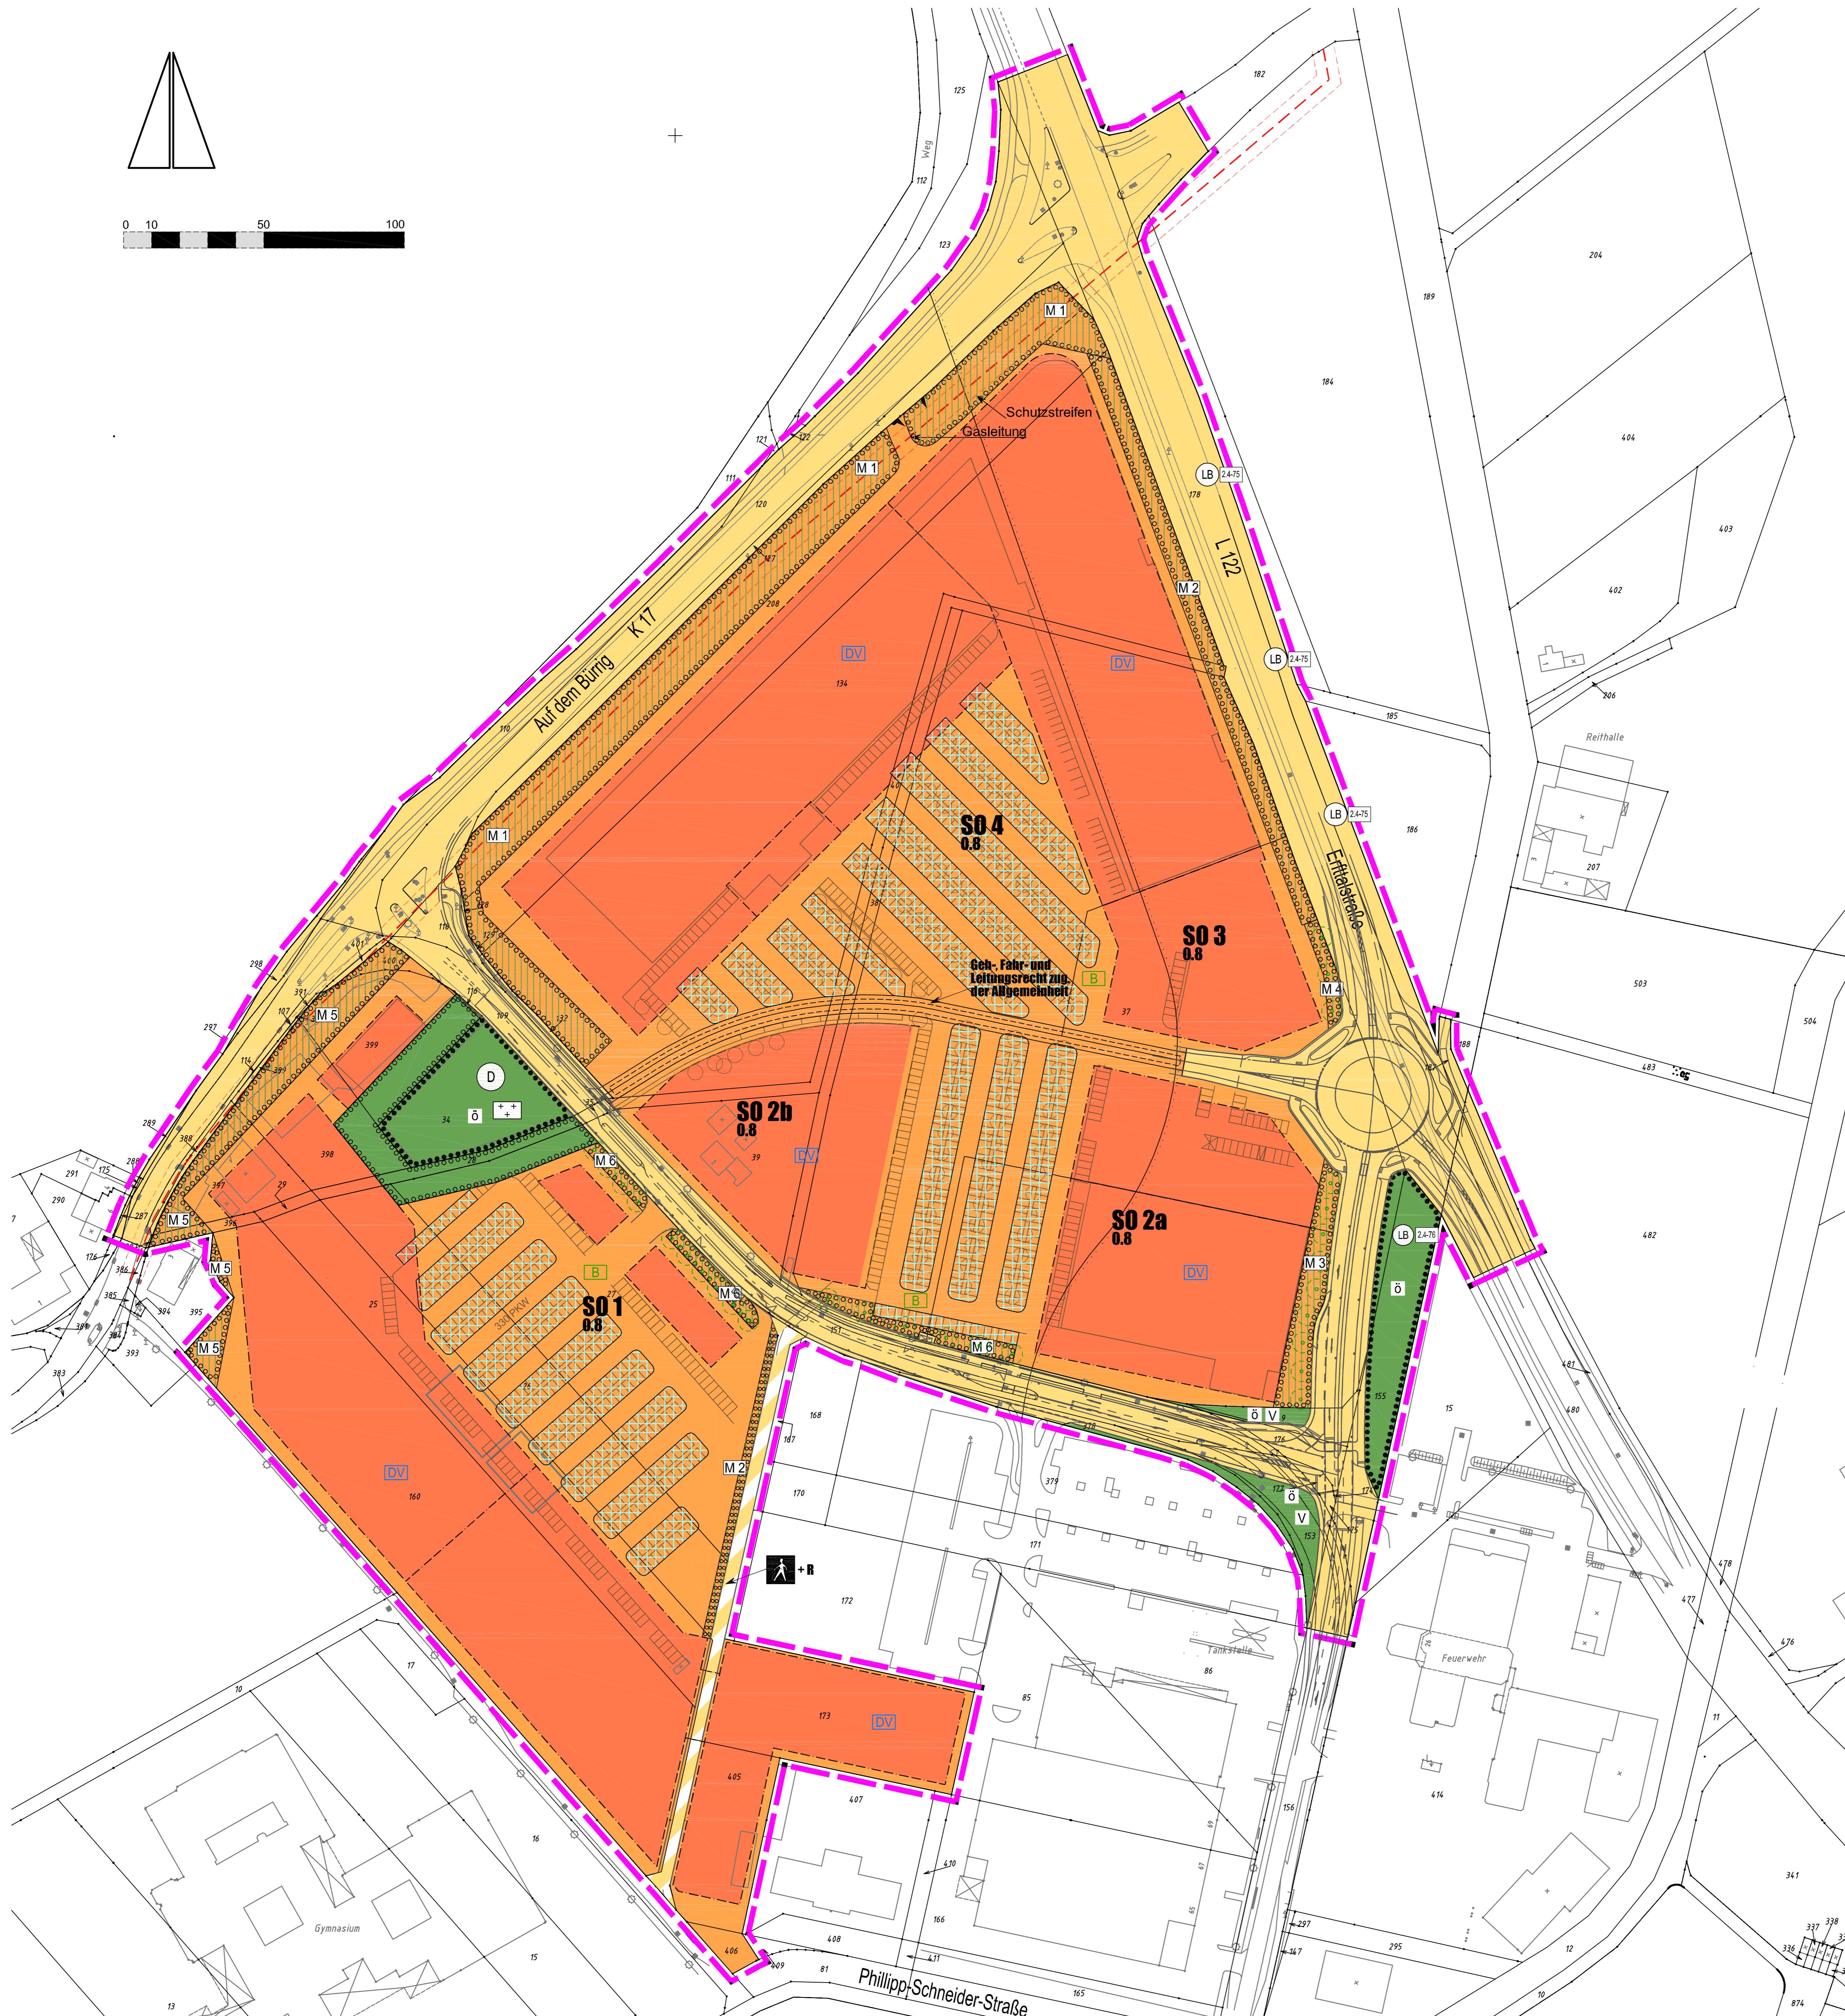

STADT KERPEN

BP KE 321 " AUF DEM BÜRRIG"/ "FALDER"
LANDSCHAFTSPFLEGERISCHER BEGLEITPLAN
KONFLIKT UND MASSNAHMEN

CALLES • DE BRABANT
LANDSCHAFTSARCHITEKTEN
AN DER RONNE 48 A · 50859 KÖLN
TELEFON 02234 4332-0 · TELEFAX 4332-10
E-MAIL: MAIL@CDEB.DE · WWW.CDEB.DE
INDEX:

PROJEKTBEARBEITER:
TH. HELLINGRATH
GEZEICHNET: TH
DATUM: MÄRZ 2008
FORMAT: 740 x 870 mm
MASSSTAB: 1:1000
PROJEKT-NR./PLAN NR.
0714 / 2