BEBAUUNGSPLAN

GEMEINDE: KERPEN NR. 5

GEMARKUNG: KERPEN FLUR: 35

maßstab: 1 : 500

1. AUSFERTIGUNG

GEBÄUDEBESTAND | BEGRENZUNGSLINIEN | ART DER BAULICHEN NUTZG. | MASS D. BAULICHEN NUTZG. | BAULICHE ANLAGEN UND EINRICHTUNGEN FÜR DEN GEMEINBEDARF | FLÄCHEN OD. ANLAGEN OD. ANLAGEN OD. BESTÄTIGUNG VON ABFALLSTOFFEN

DACHFORMEN

BESCHLUSS Z. AUFSTELLG. | BESCHLUSS D. ENTWURFES | PLANGRUNDLAGE

ENTWURF:

GRÜNFLÄCHEN | FLÄCHENDARSTELLUNG | FLÄCHENDARSTELLUNG | VERKEHRSFLÄCHEN | HÖHENLAGE ÜBER NN

OFFENLEGUNG | BESCHLUSS Z. SATZUNG

VERMERKE UND ERGÄNZUNGEN

SONSTIGES
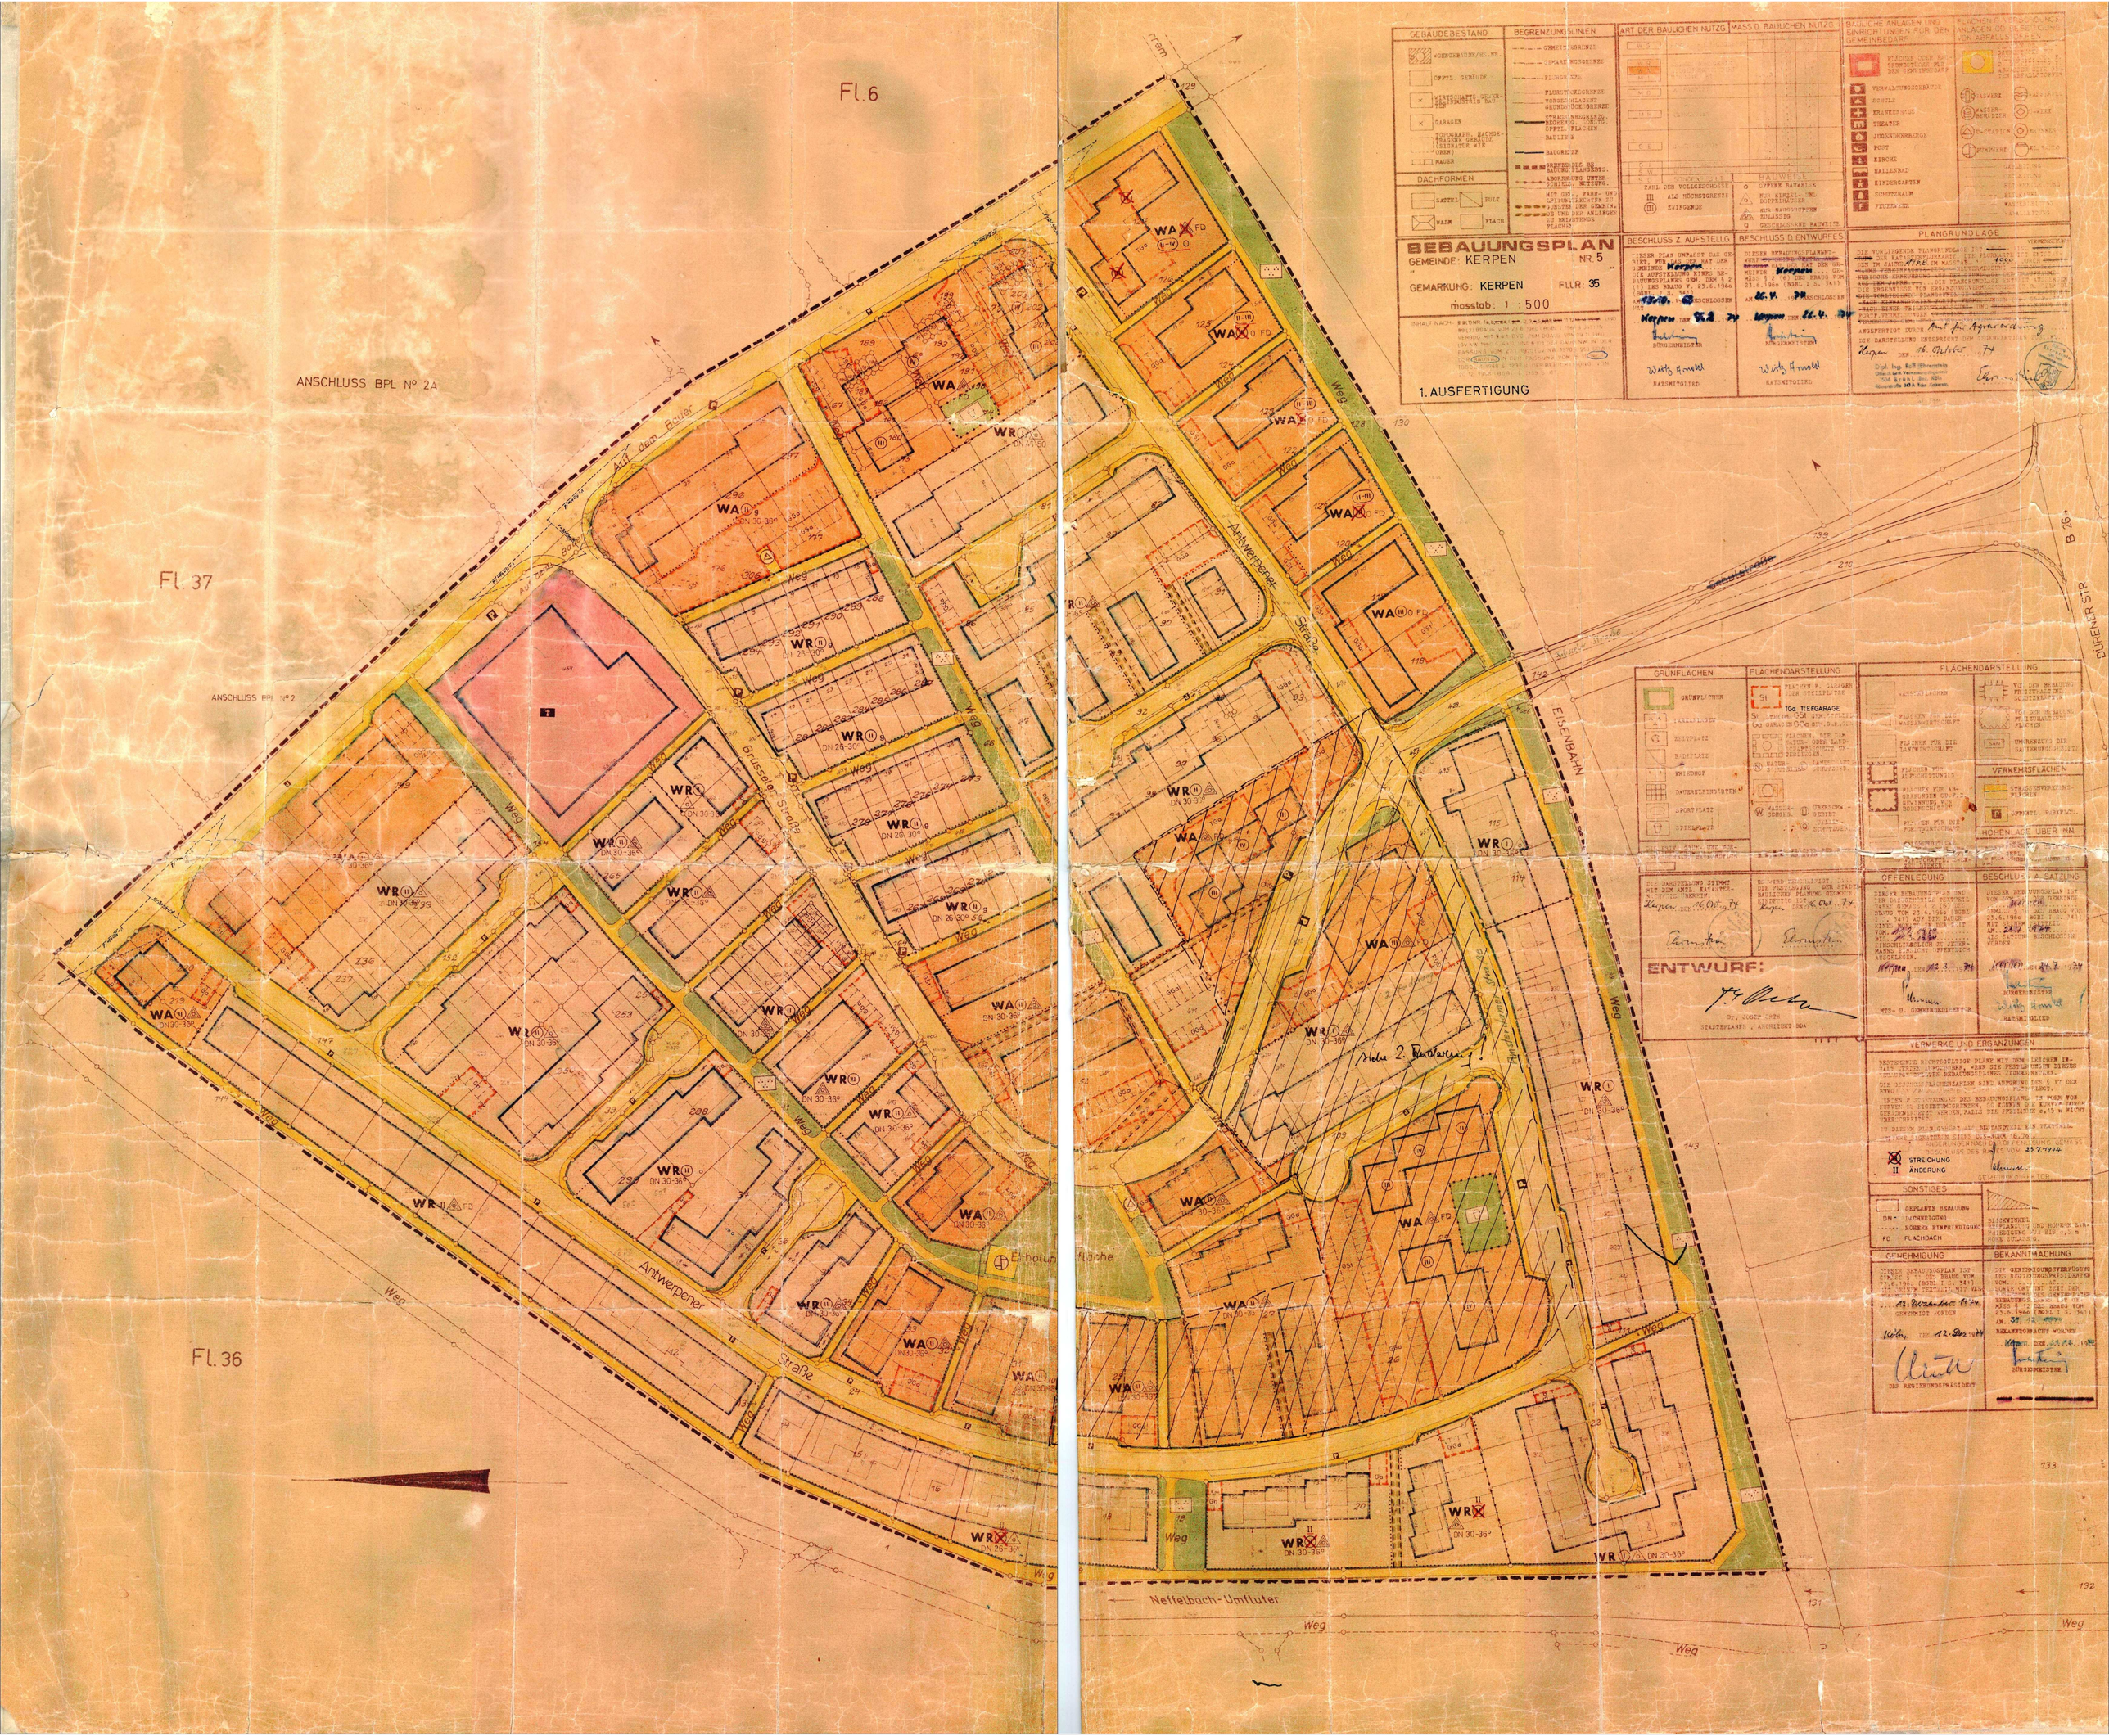
GENEHMIGUNG | BEKANNTMACHUNG