
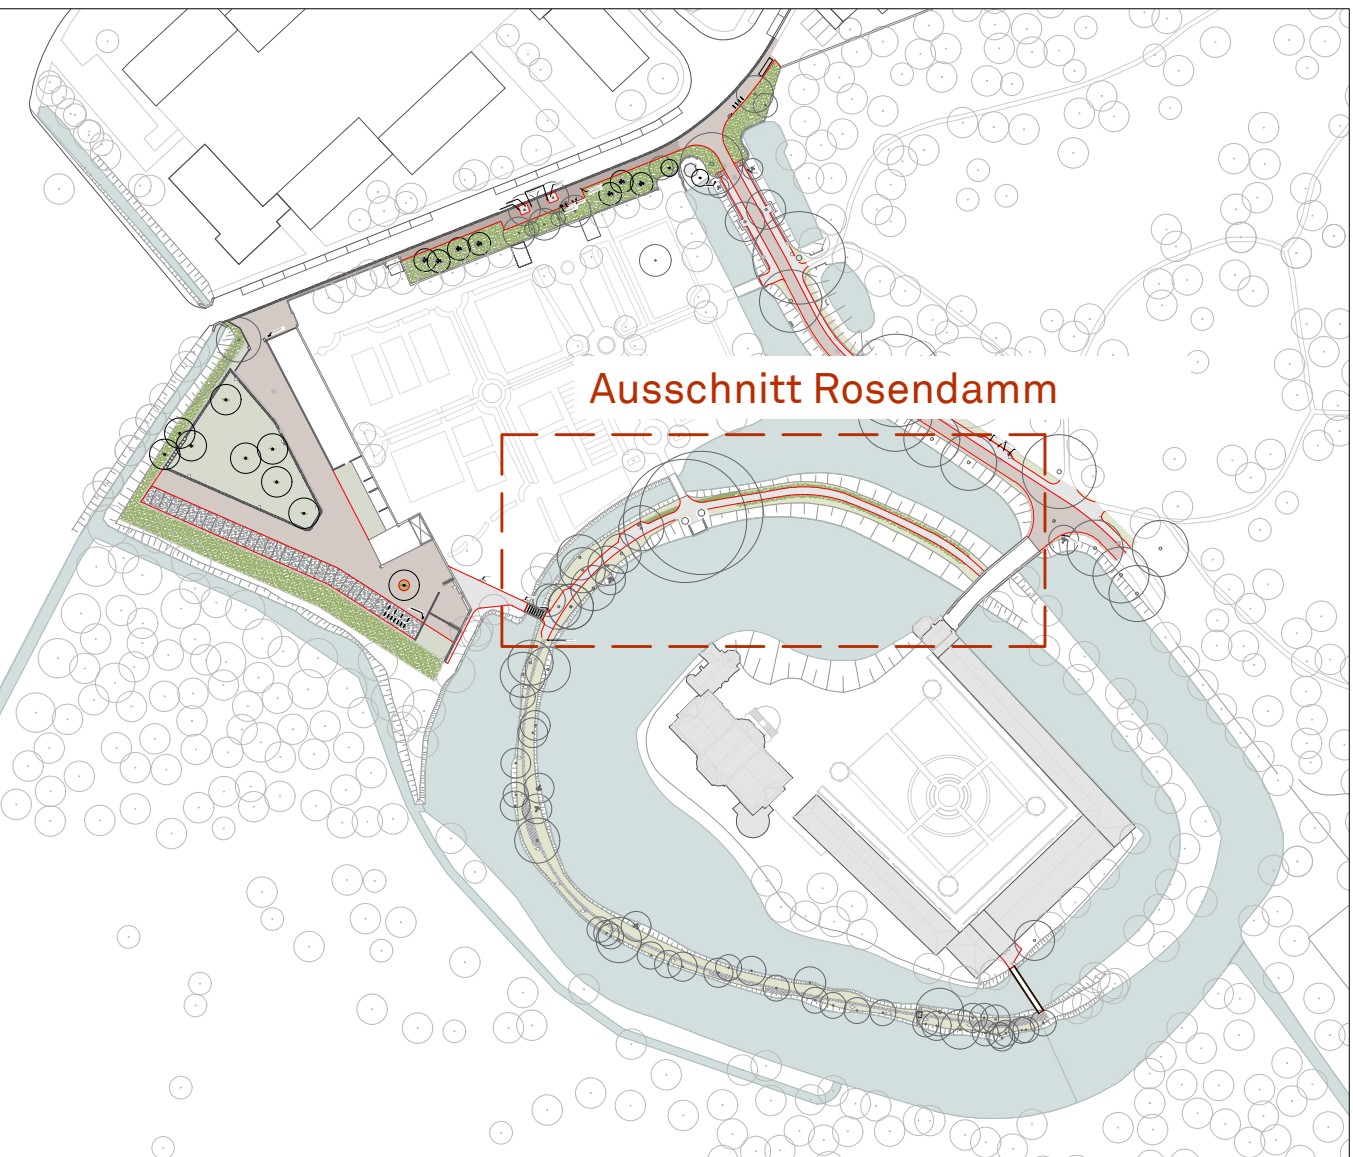


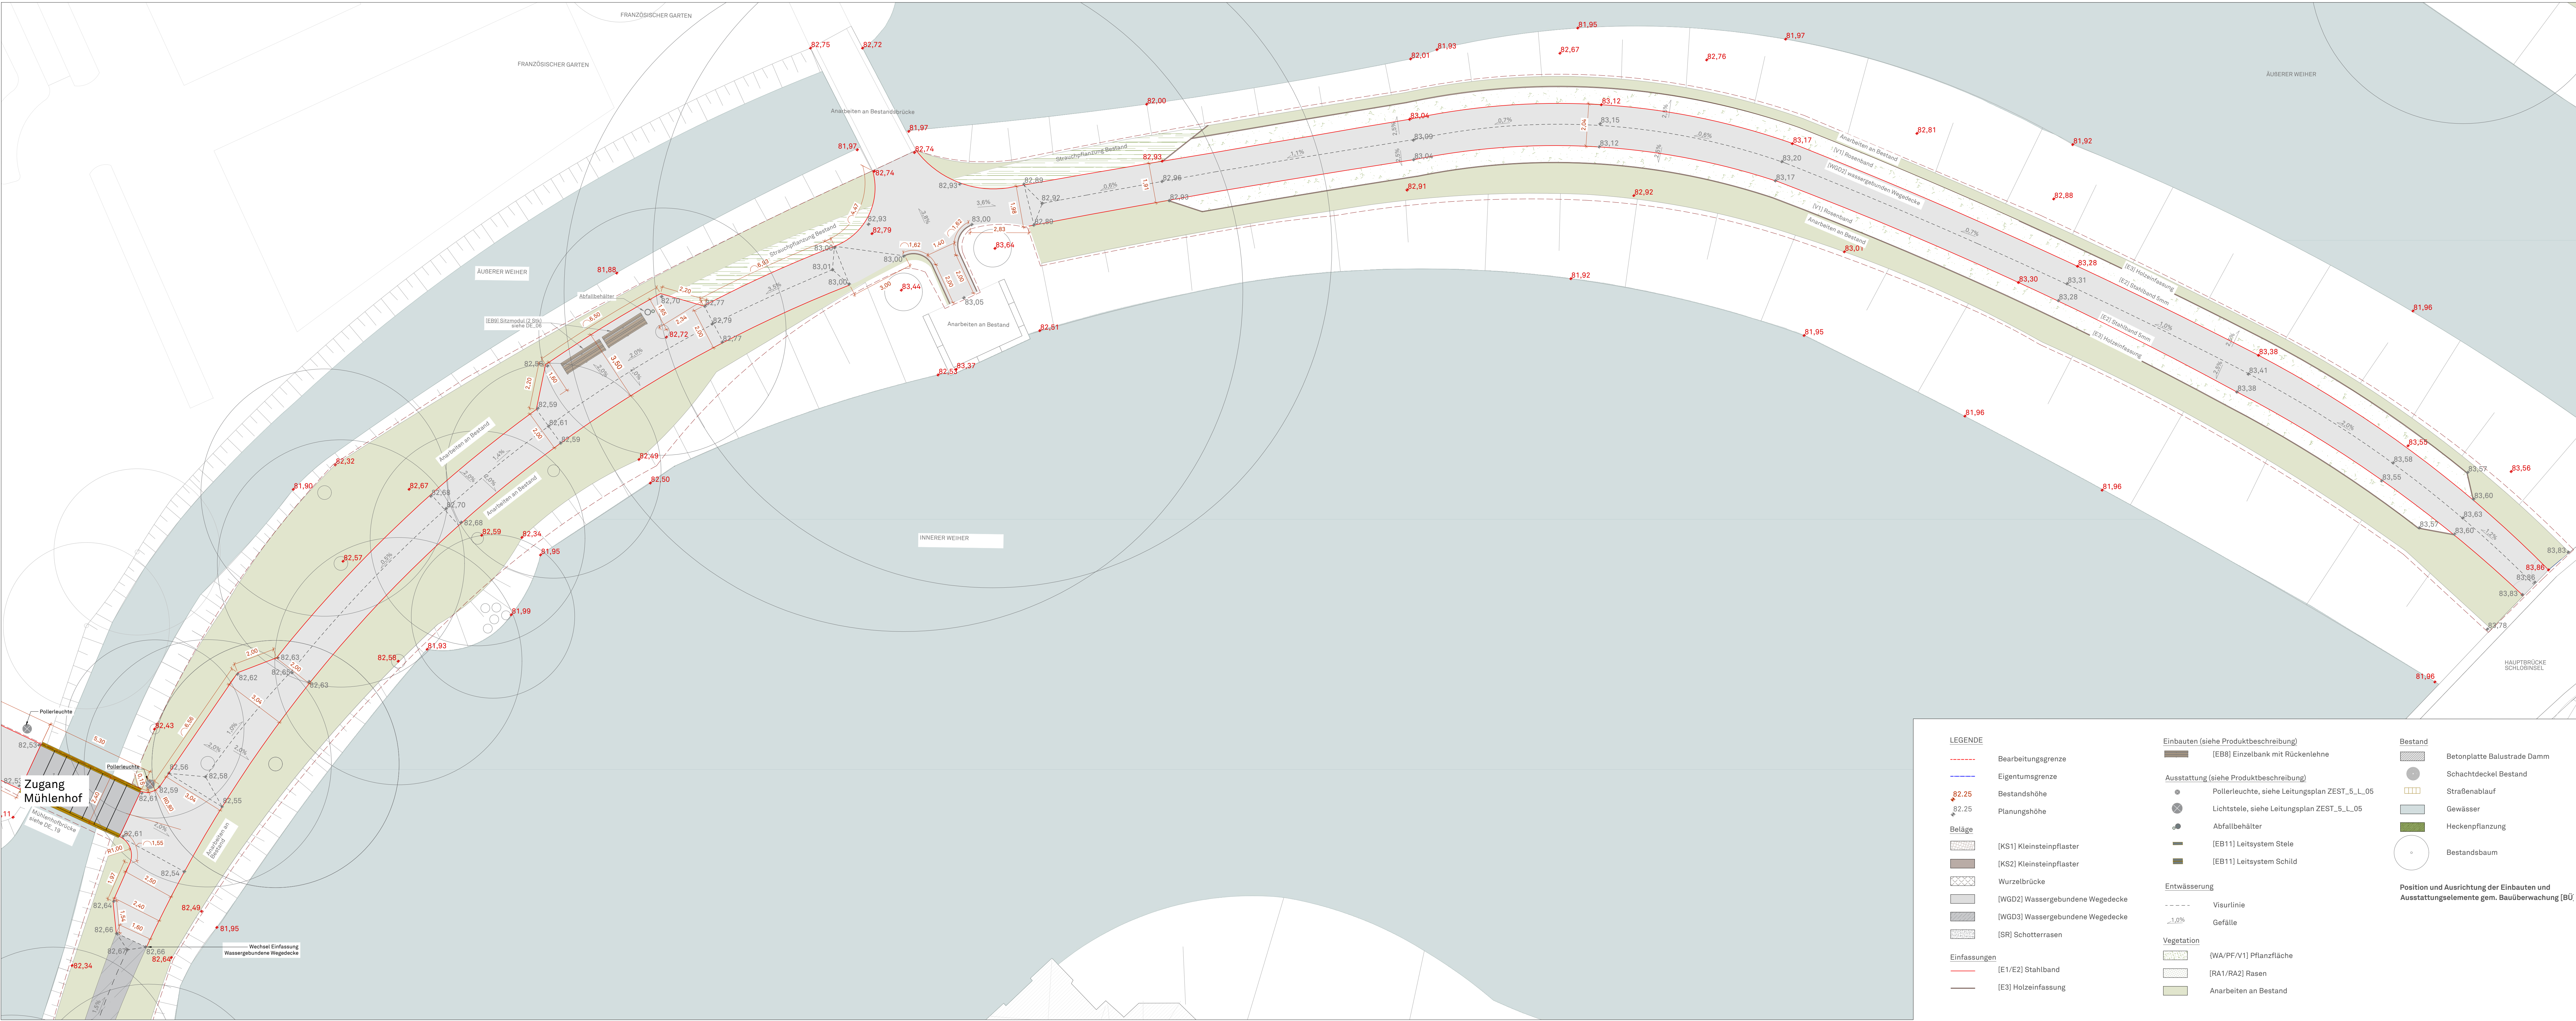

Grundlagen:
Vermessungsplan, Stand: 09/10. 2016 (Vermessungsbüro Stollenwerk)
Vermessungsplan, ergänzendes Aufmaß, Stand: 11.01.2018 (Vermessungsbüro Stollenwerk)
Vermessungsplan, ergänzendes Aufmaß, Stand: 21.02.2018 (Vermessungsbüro Stollenwerk)
Lagestatus: ETRS 89/UTM
Höhenstatus: DHHN 92

Alle Angaben in Meter, Höhen in Meter üNN
Alle Höhen- und Maßangaben sind vom Auftragnehmer eigenverantwortlich vor Beginn der Ausführung zu prüfen. Unstimmigkeiten oder Abweichungen sowie Bedenken sind vor Beginn der Ausführung unverzüglich der Bauleitung mitzuteilen.
Der Auftragnehmer hat sich über die genaue Lage aller Ver- und Entsorgungsleitungen zu informieren. Fluchten gehen vor Maßketten.

F				
E				
D				
C				
B				
A				
Index	Datum	Art der Änderung	grz.	grpr.

AUFTRAGGEBER	EIGENTÜMER
Kolpingstadt Kerpen Jahnplatz 1 50171 Kerpen	Familie von und zu Hoensbroech Schloß Türnich 1 50169 Kerpen

PLANVERFASSER

SINAI

Berlin, den

SINAI GESELLSCHAFT VON LANDSCHAFTSARCHITEKTEN MBH
Lehrter Straße 57
10557 Berlin
Telefon 030 66 77 67 440
Fax 030 66 77 67 450
www.sinai.de
zest@sinai.de

FACHPLANER	LPH	FORMAT
BAUVORHABEN	5	1449x509
PLANBEZEICHNUNG	GEZ.	GEPRÜFT
Ausschnitt Rosendamm	JW,NK	IJ
PLANNUMMER	MASSSTAB	
100_ZEST_5_L_08_ROSENDAMM	1:100	
DATUM	DATUM	
100_L_ZEST_05_Lageplan.dwg	14.01.2019	