


Plan 3



Plan 1

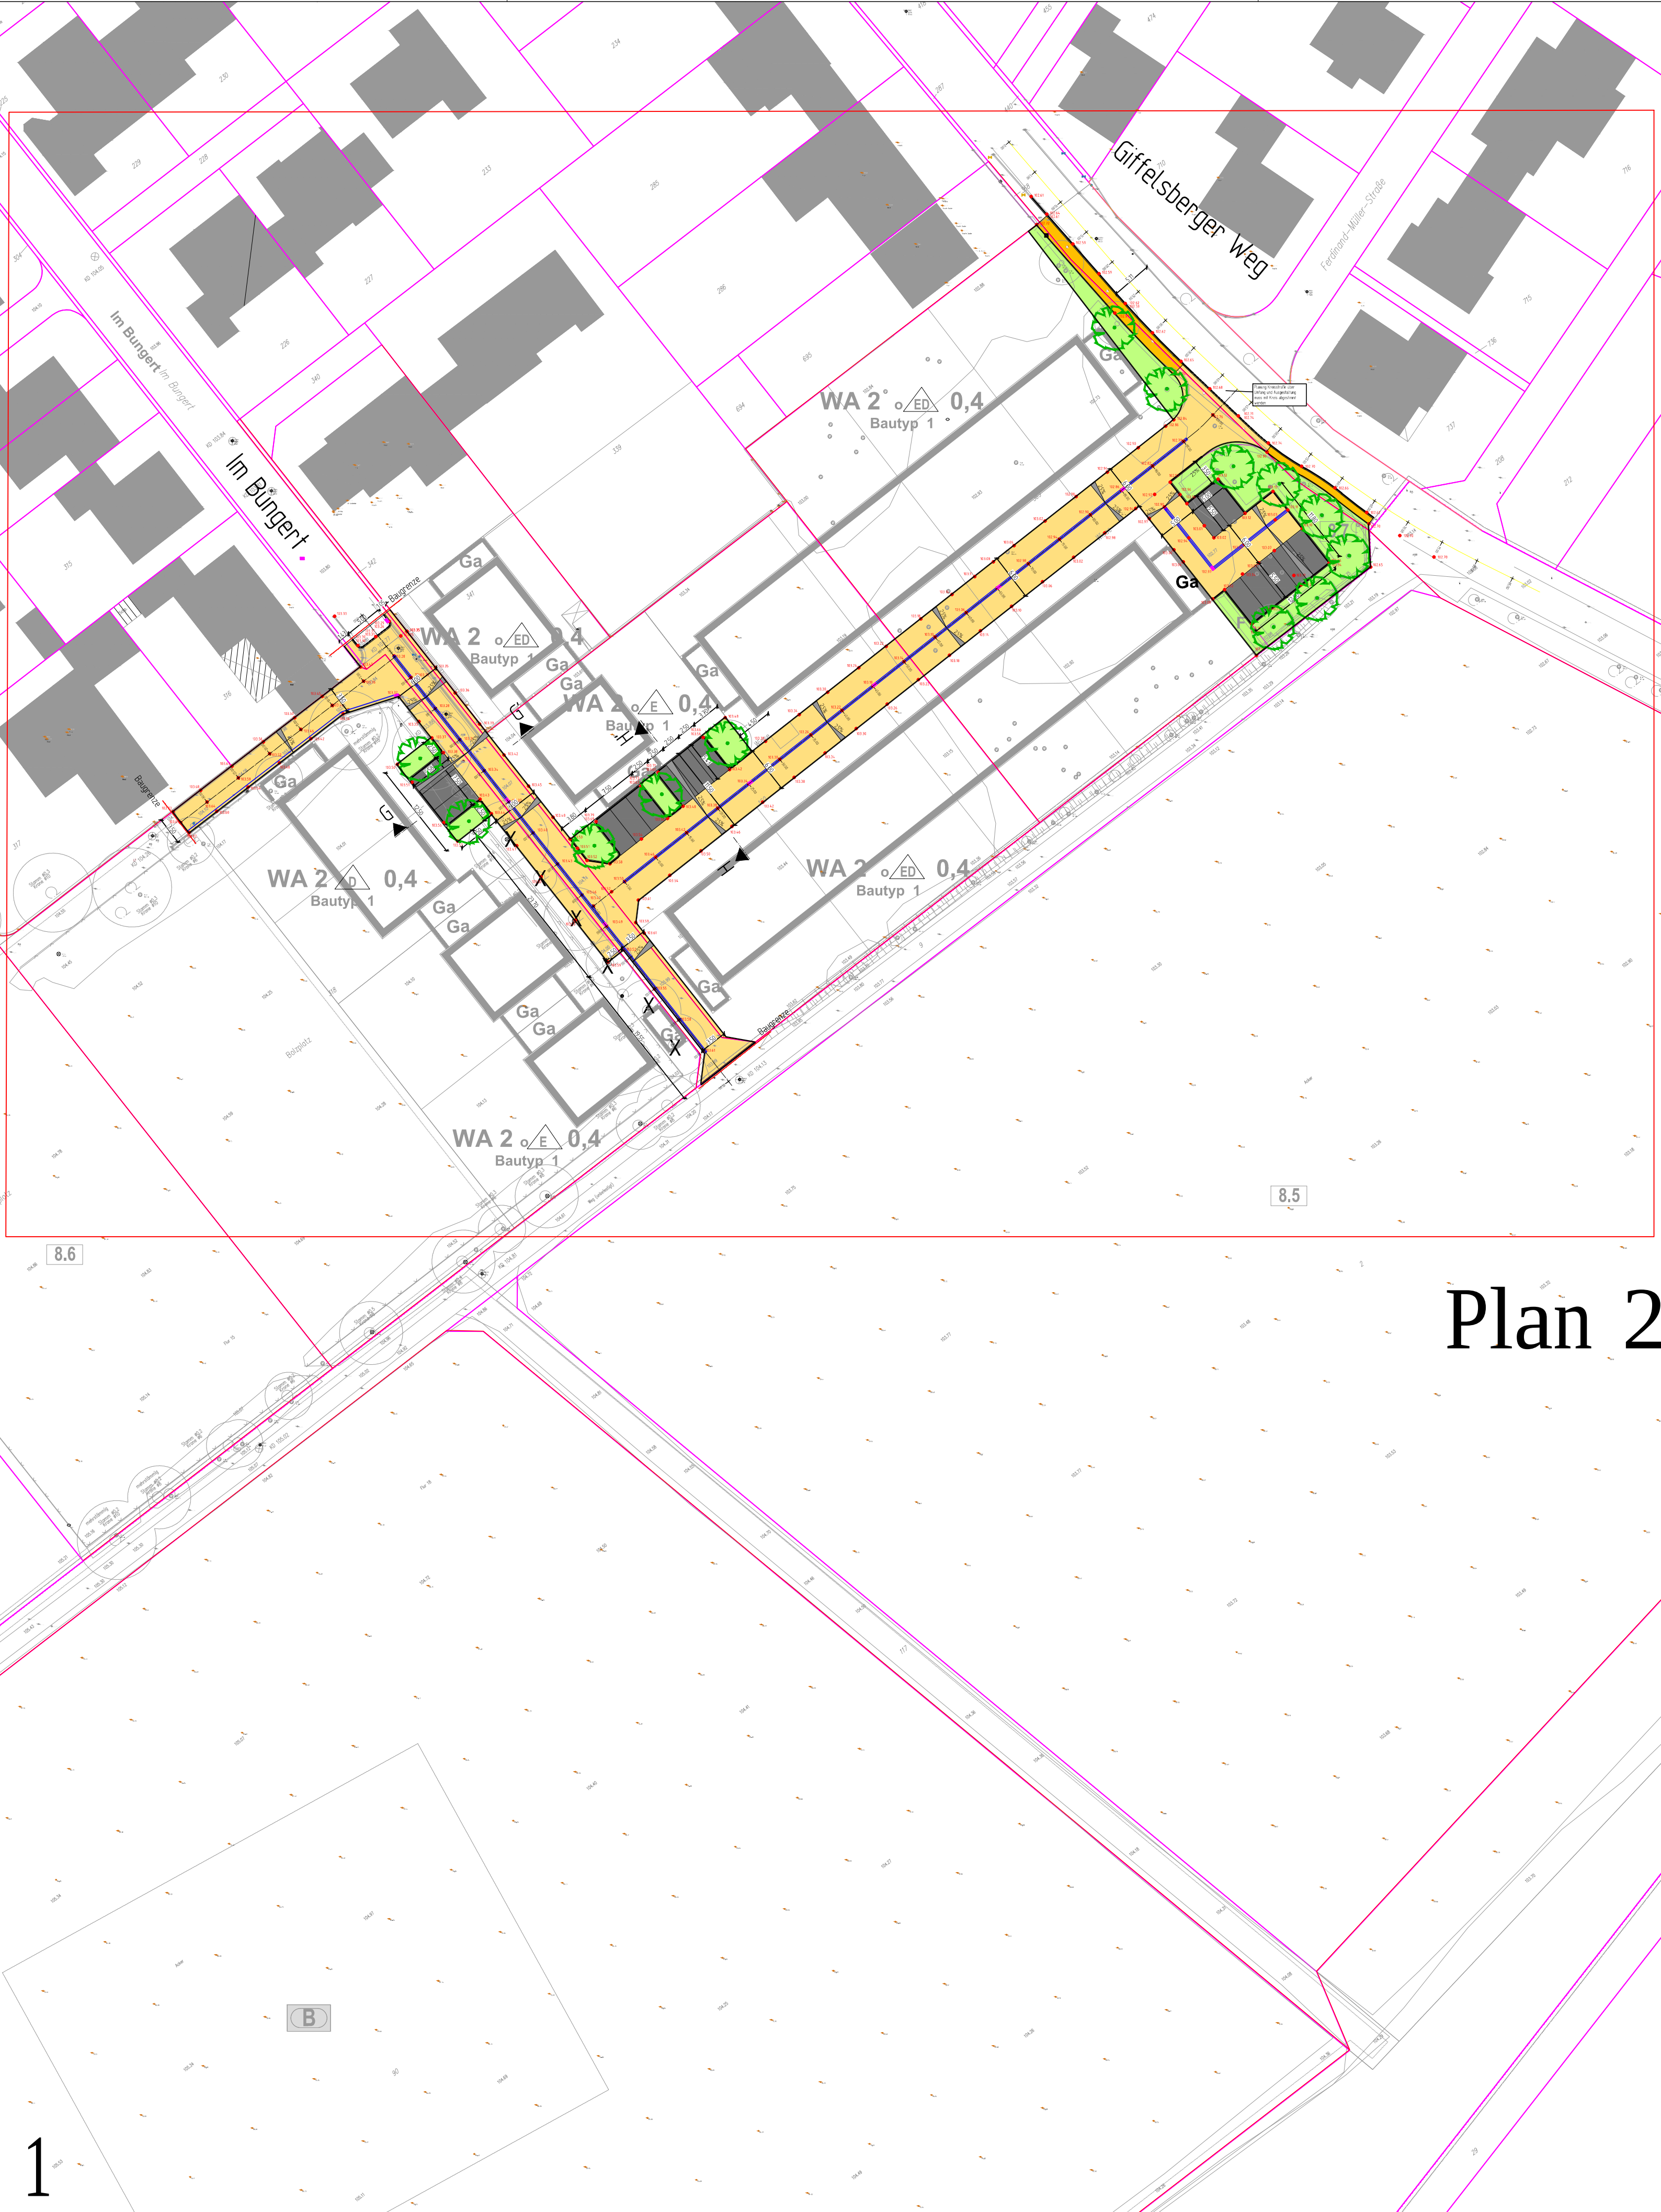

Plan 2

Ausfertigung

Die Straßenplanung „Lechnericher Weg, Ausführungsplanung“, des Büros Stadtverkehr, bestehend aus den vier Teilplänen (Übersichtsplan, Lagepläne 1 – 3) sind Bestandteil der Ausfertigung des vom Rat der Kolpingstadt Kerpen in seiner Sitzung am 19.03.2020 gem. § 10 (1) BauGB als Satzung beschlossenen Bebauungsplanes BL 270/3 Änderung „Lechnericher Weg“, Stadtteil Blatzheim.

Technischer Beigeordneter

Bürgermeister

Legende

Flächenzuweisung

- Fahrbahn Verkehrsfläche bituminös
- Verkehrsberuhigter Bereich / Mischfläche Einmündungsbereich Pflaster 10/20/10 grau Ellenbogenverband Ausbau Bk 1.0
- Gelweg / Betonsteinpflaster 10/20/10 grau Ellenbogenverband (in Radlin Reihenverband)
- Stellplätze / Betonsteinpflaster 10/20/10 anthrazit Ellenbogenverband
- Grünfläche

Ausstattung

- Straßenlauf 50/30
- Entwässerungsrinne 30cm aus Betonsteinen 15cm breit anthrazit oder dunkelgrau
- Randbord 15/25 Basalt anthrazit R+2 Aufricht 3cm
- Hochbordstein 15/30 Basalt anthrazit Aufricht 10cm
- Tiefbordstein T 8x20 Basalt Aufricht 3cm
- Flurstücksgrenze / Grundstücksgrenze
- Flurstücksgrenze neu eingemessen
- Fahrbahnkanten mit Asphaltbeton 0 / 8 als Kuppe ausbilden, siehe Anlage

Sonstiges

- 25% Querneigung geplant
- 12,5% Querneigung Bestand
- Einfahrt Bestand
- Eingang Bestand
- entfernen
- Hauptachse
- Beleuchtung geplant (6 Standorte)
- Beleuchtung Bestand (5 Standorte bleiben erhalten)
- Beleuchtung Bestand Entfall (3 Standorte)
- Baugrenze
- Straßenbäume in Pflanzscheibe (nicht in der Ausschreibung enthalten)
- Bäume Bestand

Die Planungsgrundlage wurde in ETRS89/UTM32N angefertigt und entspricht der Darstellung der Örtlichkeit vom Januar 2020.

Die angegebenen Höhen beziehen sich auf das amtliche Höhennetz DHHN2016 (NN-Höhen, Status 170) zur Messzeit Januar 2020. Als Höhenreferenzpunkte wurden der HFP 5105900026, kontrolliert durch HFP 5105900005 (96,891 m), aus der Höhenzeitfolge extrapoliert und mit 96,942 m festgesetzt. Das Netz wurde durch Feinnivellement um die Punkte 2430, 2431, 2527, 2384 und Kanalschalen verdichtet. Da das Plangebiet als Bodenbewegungsgebiet ausgewiesen ist und stark ungleichmäßig absinkt, sind spätere Höhensteige durch mehrere geeignete Punkte in der Nachbarschaft flächenhaft herzustellen.

Auftraggeber

Kolpingstadt Kerpen

Kolpingstadt Kerpen
Tiefbauamt-Abteilung Straßen
Jahnpfatz 1
50171 Kerpen

Index

Planungsänderungen Datum Name

Straßenplanung Lechnericher Weg
Ausführungsplanung
Übersichtsplan / Entwurf

Gesehen/Genehmigt

Kerpen, den

M 1:500		Plan: 407-100-02-01	
Name	Datum	Name	Datum
bearbeitet	19.03.2020		
gezeichnet	19.03.2020		
geprüft	19.03.2020		

büro stadtVerkehr

Mittelstraße 55
Telefon: 02103 91159-0
Fax: 02103 91159-22
Internet: www.buero-stadtverkehr.de



Legende

Flächenzuweisung

Fahrbahn Verkehrsfläche bituminös

Verkehrsberuhigter Bereich / Mischfläche Einmündungsbereich Pflaster 10/20/10 grau Ellenbogenverband
Rastbau Bl 1,0

Gehweg / Betonsteppflaster 10/20/10 grau Ellenbogenverband (in Rades Reihenverband)

Steigplätze / Betonsteppflaster 10/20/10 anthrazit Ellenbogenverband

Grünfläche

AusstattungStrassenlauf 50/30Entwässerungsrinne 30cm aus Betonsteinen 15cm breit anthrazit oder dunkelgrauRundbord 15/25 Basalt anthrazit R+2 Auftritts 3cmHochbordstein 15/30 Basalt anthrazit Auftritts 10cmTiefbordstein T 8x20 Basalt Auftritts 3cmFlurstücksgrenze / GrundstücksgrenzeFlurstücksgrenze neu eingemessenFahrbahnkanten mit Asphaltbeton 0 / 8 als Kuppe ausbilden, siehe Anlage**Sonstiges**Strassenbäume in Pflanzscheibe (nicht in der Ausschreibung enthalten)Bäume Bestand

2,5%

Querneigung geplant

12,5%

Querneigung Bestand

E

Einfahrt Bestand

e

Eingang Bestand

x

entfernenHauptachseBeleuchtung geplant (6 Standorte)Beleuchtung Bestand (5 Standorte bleiben erhalten)Beleuchtung Bestand Entfall (3 Standorte)Baugrenze

Die Planungsgrundlage wurde in ETR888/UTM32N angefertigt und entspricht der Darstellung der Öffentlichkeit vom Januar 2020.

Die angegebenen Höhen beziehen sich auf das amtliche Höhennetz DHHN2016-DHHN-Höhen, Status 1773 zur Messzeit Januar 2020. Aus Höhenreferenzpunkte wurden der HFP 5105900026, kontrolliert durch HFP 5105900005 (96,861 m), aus der Höhenreife entnommen und mit 96,942 m festgelegt. Das Netz wurde durch Feinvermessung um die Punkte 2430, 2431, 2527, 2384 und Kanalschienen verifiziert. Da das Plangebiet als Bodenbewegungsgebiet ausgewiesen ist und stark ungleichmäßig absinkt, sind scater Höhenbezüge durch mehrere geeignete Punkte in der Nachbarschaft fächerförmig herzustellen.

Auftraggeber

Kerpen

Kölnigstadt Kerpen
Tiefbauamt-Abteilung Straßen
Jahnplatz 1
50171 Kerpen

Index	Planungsänderungen	Datum	Name
-------	--------------------	-------	------

**Straßenplanung Lechnicher Weg
Ausführungsplanung / Entwurf
Lageplan 1**

Gesehen/Genehmigt	M 1:250	Plan: 407-100-02-04
	Name	Datum
	bearbeitet	Denzer 19.03.2020
	gezeichnet	Denzer 19.03.2020

Kerpen, den	geprüft	Denzer 19.03.2020
-------------	---------	-------------------

büro stadtverkehr

Mittelstraße 55
Telefon: 02103 91159-0
Fax: 02103 91159-22
Internet: www.buero-stadtverkehr.de



Legende

Flächenzuweisung

Fahrbahn Verkehrsfläche bituminös

Verkehrsberuhigter Bereich / Mischfläche Einmündungsbereich Pflaster 10/20/10 grau Ellenbogenverband Ausbau Bk 1.0

Gehweg / Betonsteinpflaster 10/20/10 grau Ellenbogenverband (in Raden Reihenverband)

Stellplätze / Betonsteinpflaster 10/20/10 anthrazit Ellenbogenverband

Grünfläche

Ausstattung

Straßenablauf 50/30

Entwässerungsrinne 30cm aus Betonsteinen 15cm breit anthrazit oder dunkelgrau

Rundbord 15/25 Basalt anthrazit R+2 Auftritt 3cm

Hochbordstein 15/30 Basalt anthrazit Auftritt 10cm

Tiefbordstein T 8x20 Basalt Auftritt 3cm

Flurstücksgrenze / Grundstücksgrenze

Flurstücksgrenze neu eingemessen

Fahrbahnkassen mit Asphaltbeton 0 / 8 als Kuppe ausbilden, siehe Anlage

Sonstiges

25%

Querneigung geplant

(25%)

Querneigung Bestand

E

Einfahrt Bestand

e

Eingang Bestand

X

entfernen

Hauptachse

Beleuchtung geplant (6 Standorte)

Beleuchtung Bestand (5 Standorte bleiben erhalten)

Beleuchtung Bestand Entfall (3 Standorte)

Rangrenze

Straßenbäume in Pflanzscheibe (nicht in der Ausschreibung enthalten)

Bäume Bestand

Die Planungsgrundlage wurde in ETRS89/UTM32N angefertigt und entspricht der Darstellung der Örtlichkeit vom Januar 2020.

Die angegebenen Höhen beziehen sich auf das amtliche Höhennetz DHHN2016-(N)-H-N-Höhen (Status 170) zur Messzeit Januar 2020. Als Höhenreferenzpunkte wurden der HFP 5105900026, kontrolliert durch HFP 5105900005 (95,891 m), aus der Höhenzeitfolge extrapoliert und mit 95,942 m festgesetzt. Das Netz wurde durch Feinvermessung um die Punkte 2430, 2431, 2527, 2384 und Kanalschlen verdichtet. Da das Plangebiet als Bodenbewegungsgebiet ausgewiesen ist und stark ungleichmäßig absinkt, sind spätere Höhenkorrekturen durch mehrere geeignete Punkte in der Nachbarschaft flächenhaft herzustellen.

Auftraggeber
Kolpingstadt Kerpen
Kolpingstadt Kerpen
Tiefbauamt-Abteilung Straßen
Jahnplatz 1
50171 Kerpen

Index	Planungsänderungen	Datum	Name
-------	--------------------	-------	------

Straßenplanung Lechernicher Weg
Ausführungsplanung / Entwurf
Lageplan 2

Gesehen/Genehmigt	M 1:250	Plan: 407-100-02-02	
		Name	Datum
	bearbeitet		19.03.2020
	gezeichnet		19.03.2020
Kerpen, den	geprüft		19.03.2020



Legende

Flächenzuweisung

- Fahrbahn Verkehrsfläche bituminös
- Verkehrsbenutzter Bereich / Mischfläche Einmündungsbereich Pflaster 10/20/10 grau Ellenbogenverband Ausbau Bk 1.0
- Gehweg / Betonsteinpflaster 10/20/10 grau Ellenbogenverband (in Raden Reihenverband)
- Stellplätze / Betonsteinpflaster 10/20/10 anthrazit Ellenbogenverband
- Grünfläche

Ausstattung

- Straßenablauf 50/30
- Entwässerungsrinne 30cm aus Betonsteinen 15cm breit anthrazit oder dunkelgrau
- Rundbord 15/25 Basalt anthrazit R=2 Auftrieb 3cm
- Hochbordstein 15/30 Basalt anthrazit Auftrieb 10cm
- Tiefbordstein T Bx20 Basalt anthrazit Auftrieb 3cm
- Flurstücksgrenze / Grundstücksgrenze
- Flurstücksgrenze neu eingemessen
- Fahrbahnkanten mit Asphaltbeton 0 / 8 als Kuppe ausbilden, siehe Anlage

Sonstiges

- Querneigung geplant 2.5%
- Querneigung Bestand (2.5%)
- E Einfahrt Bestand
- e Eingang Bestand
- x entfernen
- Hauptachse
- Beleuchtung geplant (6 Standorte)
- Beleuchtung Bestand (5 Standorte bleiben erhalten)
- Beleuchtung Bestand Entfall (3 Standorte)
- Baugrenze
- Straßenbäume in Pflanzscheibe (nicht in der Ausschreibung enthalten)
- Bäume Bestand

Die Planungsgrundlage wurde in ETRS89/UTM32N angefertigt und entspricht der Darstellung der Örtlichkeit vom Januar 2020.

Die angegebenen Höhen beziehen sich auf das amtliche Höhennetz DHHN2016 (NNH-Höhen, Status 170) zur Messzeit Januar 2020. Als Höhenreferenzpunkte wurden der HFP 5105900026, kontrolliert durch HFP 5105900005 (96.891 m), aus der Höhenzeitfolge extrapoliert und mit 96.942 m festgesetzt. Das Netz wurde durch Feinvermessung um die Punkte 2450, 2451, 2527, 2534 und Kanalschienen verdichtet. Da das Plangebiet als Bodenbewegungsgebiet ausgewiesen ist und stark ungleichmäßig absinkt, sind spätere Höhenbezüge durch mehrere geeignete Punkte in der Nachbarschaft flächenhaft herzustellen.

Auftraggeber
Kerpen Kolpingstadt Kerpen
Tiefbauamt-Abteilung Straßen
Jahnplatz 1
50171 Kerpen

Index	Planungsänderungen	Datum	Name

Straßenplanung Lechernicher Weg
Ausführungsplanung / Entwurf
Lageplan 3 Kunibertusstraße

Gesehen/Genehmigt	M 1:250	Plan: 407-100-02-03	
		Name	Datum
Kerpen, den	bearbeitet		19.03.2020
	gezeichnet		19.03.2020
	geprüft		19.03.2020